

Comune di Cavezzo (MO)

**ALLEGATI ALL'ACCORDO AI SENSI DELL'ART. 18 DELLA LEGGE REGIONALE N. 20/2000 E AI SENSI DELL'ART. 12, COMMA 10, DELLA LEGGE REGIONALE N.16/2012 TRA LA WAMGROUP S.P.A. ED IL COMUNE DI CAVEZZO**

RESPONSABILE DEL PROGETTO: Arch. Franco Rebecchi



RS2 Architetti Studio Associato  
Via Annibale Carracci, 15 - 41012 Carpi (MO)  
tel. +39 059 6550586 fax. 39 059 6311140  
e\_mail info@rs2architetti.it - www.rs2architetti.it

ASSOCIATI:  
Arch. Franco Rebecchi  
Arch. Gian Luca Savazza  
Arch. Elisa Simboli

ART18 - WAM - VAR - PUA	OGGETTO	DATA
TAV.	STATO VARIATO	10/03/2014
05	Inquadramento del Comparto	DATA - REVISIONI
Nome File	N° prot. int.	Disegnatore
	13031	Scala 1:5000



PROPRIETA':  
**WAMGROUP S.p.a**  
Via Cavour, nr° 338/a - 41032 Ponte Motta - Cavezzo (MO)



ORTOFOTO

1:5000



ESTRATTO DI MAPPA

1:5000

PROPRIETA' WAMGROUP S.p.a.

FOGLIO: 30


MAPPALI:  
56 - 57 - 80 - 293 - 317 -  
319 - 321 - 347 - 348 -  
357 - 358 - 360 - 381 -  
424 - 436 - 440

FOGLIO: 31

MAPPALI:  
30 - 289 - 348 - 363 - 408 -  
424 - 438 - 439 - 449 - 461 -  
487 - 503 - 510 - 511 - 515 -  
543 - 545 - 546 - 566

LEGENDA

- COMPARTO INDUSTRIALE DESTINATO AD ATTIVITA' PRODUTTIVA WAM
- COMPARTO INDUSTRIALE DA DESTINARE A PARCO DI QUARTIERE
- NUOVA STRADA PUBBLICA

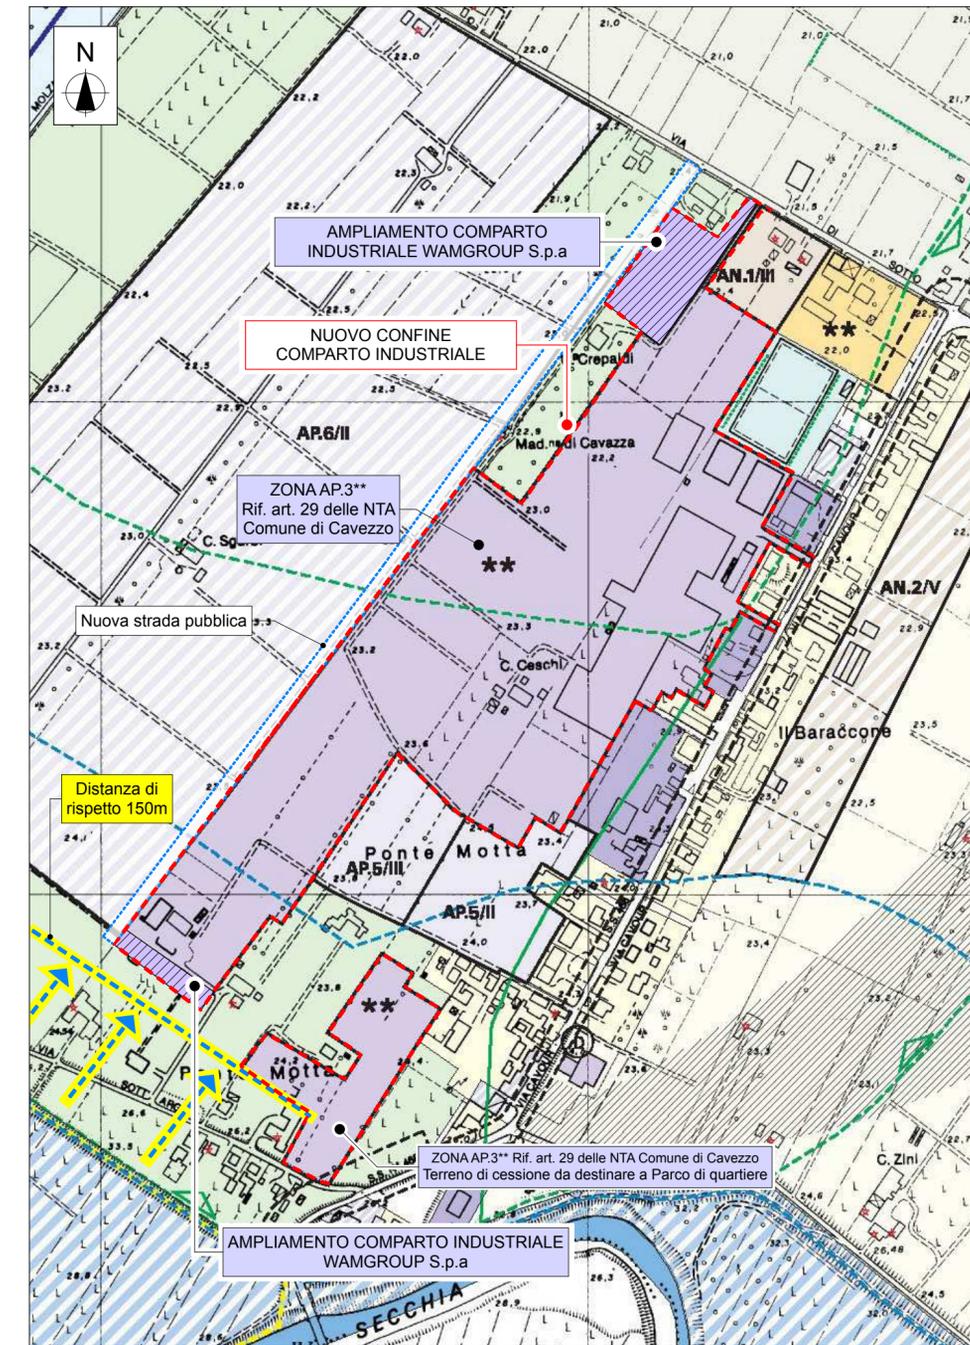

ESTRATTO DI PSC 2012

1:5000