COMUNE DI CAVEZZO — PROVINCIA DI MODENA

OPERE DI URBANIZZAZIONE " COMPARTO N.1"

Giubertoni Ing. Giulio

PROGETTAZIONE CIVILE ED INDUSTRIALE

P.zza Roma n.1 - 41033 Concordia sulla Secchia (MO) Tel. 0535/56208 Fax 0535/406837

Email studio@giubertoni.191.it Codice Fiscale GBR GLI 56D10 C951U - P. I.v.a. 0 1 0 5 8 5 0 3 6 2

Progetto di: VARIANTE AL P.L.I.A.

Elaborato: BACINO DI LAMINAZIONE ACQUE BIANCHE

data	Revisione

TAVOLA N. 1

TOT. TAVOLE 2

scala 1: 1000

data Marzo 2014

file Tav_1_Bacino_AB.dwg

Committente: CUBO SRL

Residenza: VIA LAVAGNOLI - SAN FELICE S/P. - MO

Ubic.la/vori: VIA GUERZONI - CAVEZZO

Dati Catastali: Fg 22 Mapp.453 454 496

A norma di legge il presente disegno non potrà essere riprodotto ne consegnato a terzi ne utilizzato per scopi diversi da quello di destinazione senza l'autorizzazione scritta di questo studio tecnico che ne detiene la proprietà.

1	CONTENUTO DELLA TAVOLA PLANIMETRIA FOGNATURE CANALE IN PROGETTO E SEZIONI TIPO	SCALA 1:1000

VIA GUERZONI II STRALCIO

AREA DI ESPROPRIO OCCUPATA DAL FOSSO IN PROGETTO (da verificare con rilievo topografico e accatastamento finale)

TRATTO 3F - REC. DI LARGHEZZA PARI A 6 METRI

TRATTO 6F - 3F DI LARGHEZZA PARI A 4 METRI

STRISCIA SERVITU' DI PASSAGGIO DI 4 METRI

PICCHETTI PRINCIAPALI DEL FOSSO IN PROGETTO (QUOTA TERRENO E QUOTA SCORRIMENTO)

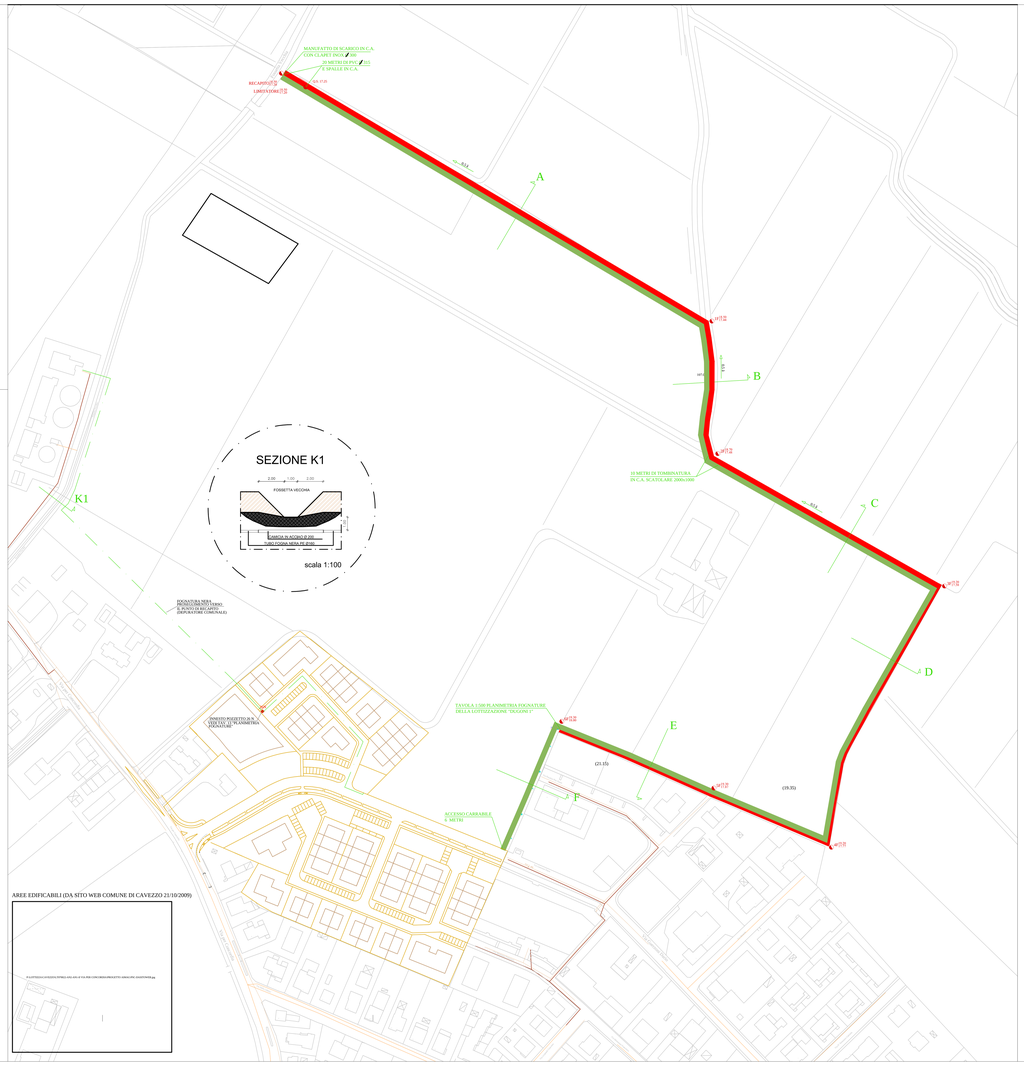

AREE EDIFICABILI (DA SITO WEB COMUNE DI CAVEZZO 21/10/2009)

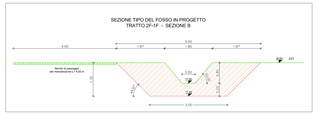

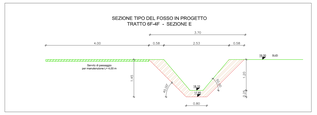

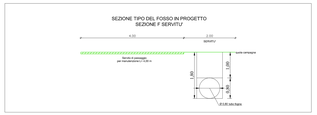

PARTICOLARI

PIANTA

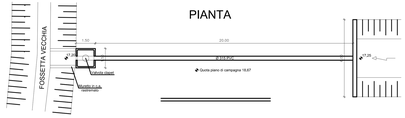

PROFILO

scala 1:100

PROSPETTI

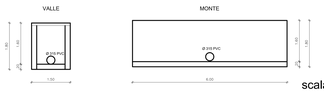

scala 1:50