




SCALA 1:20

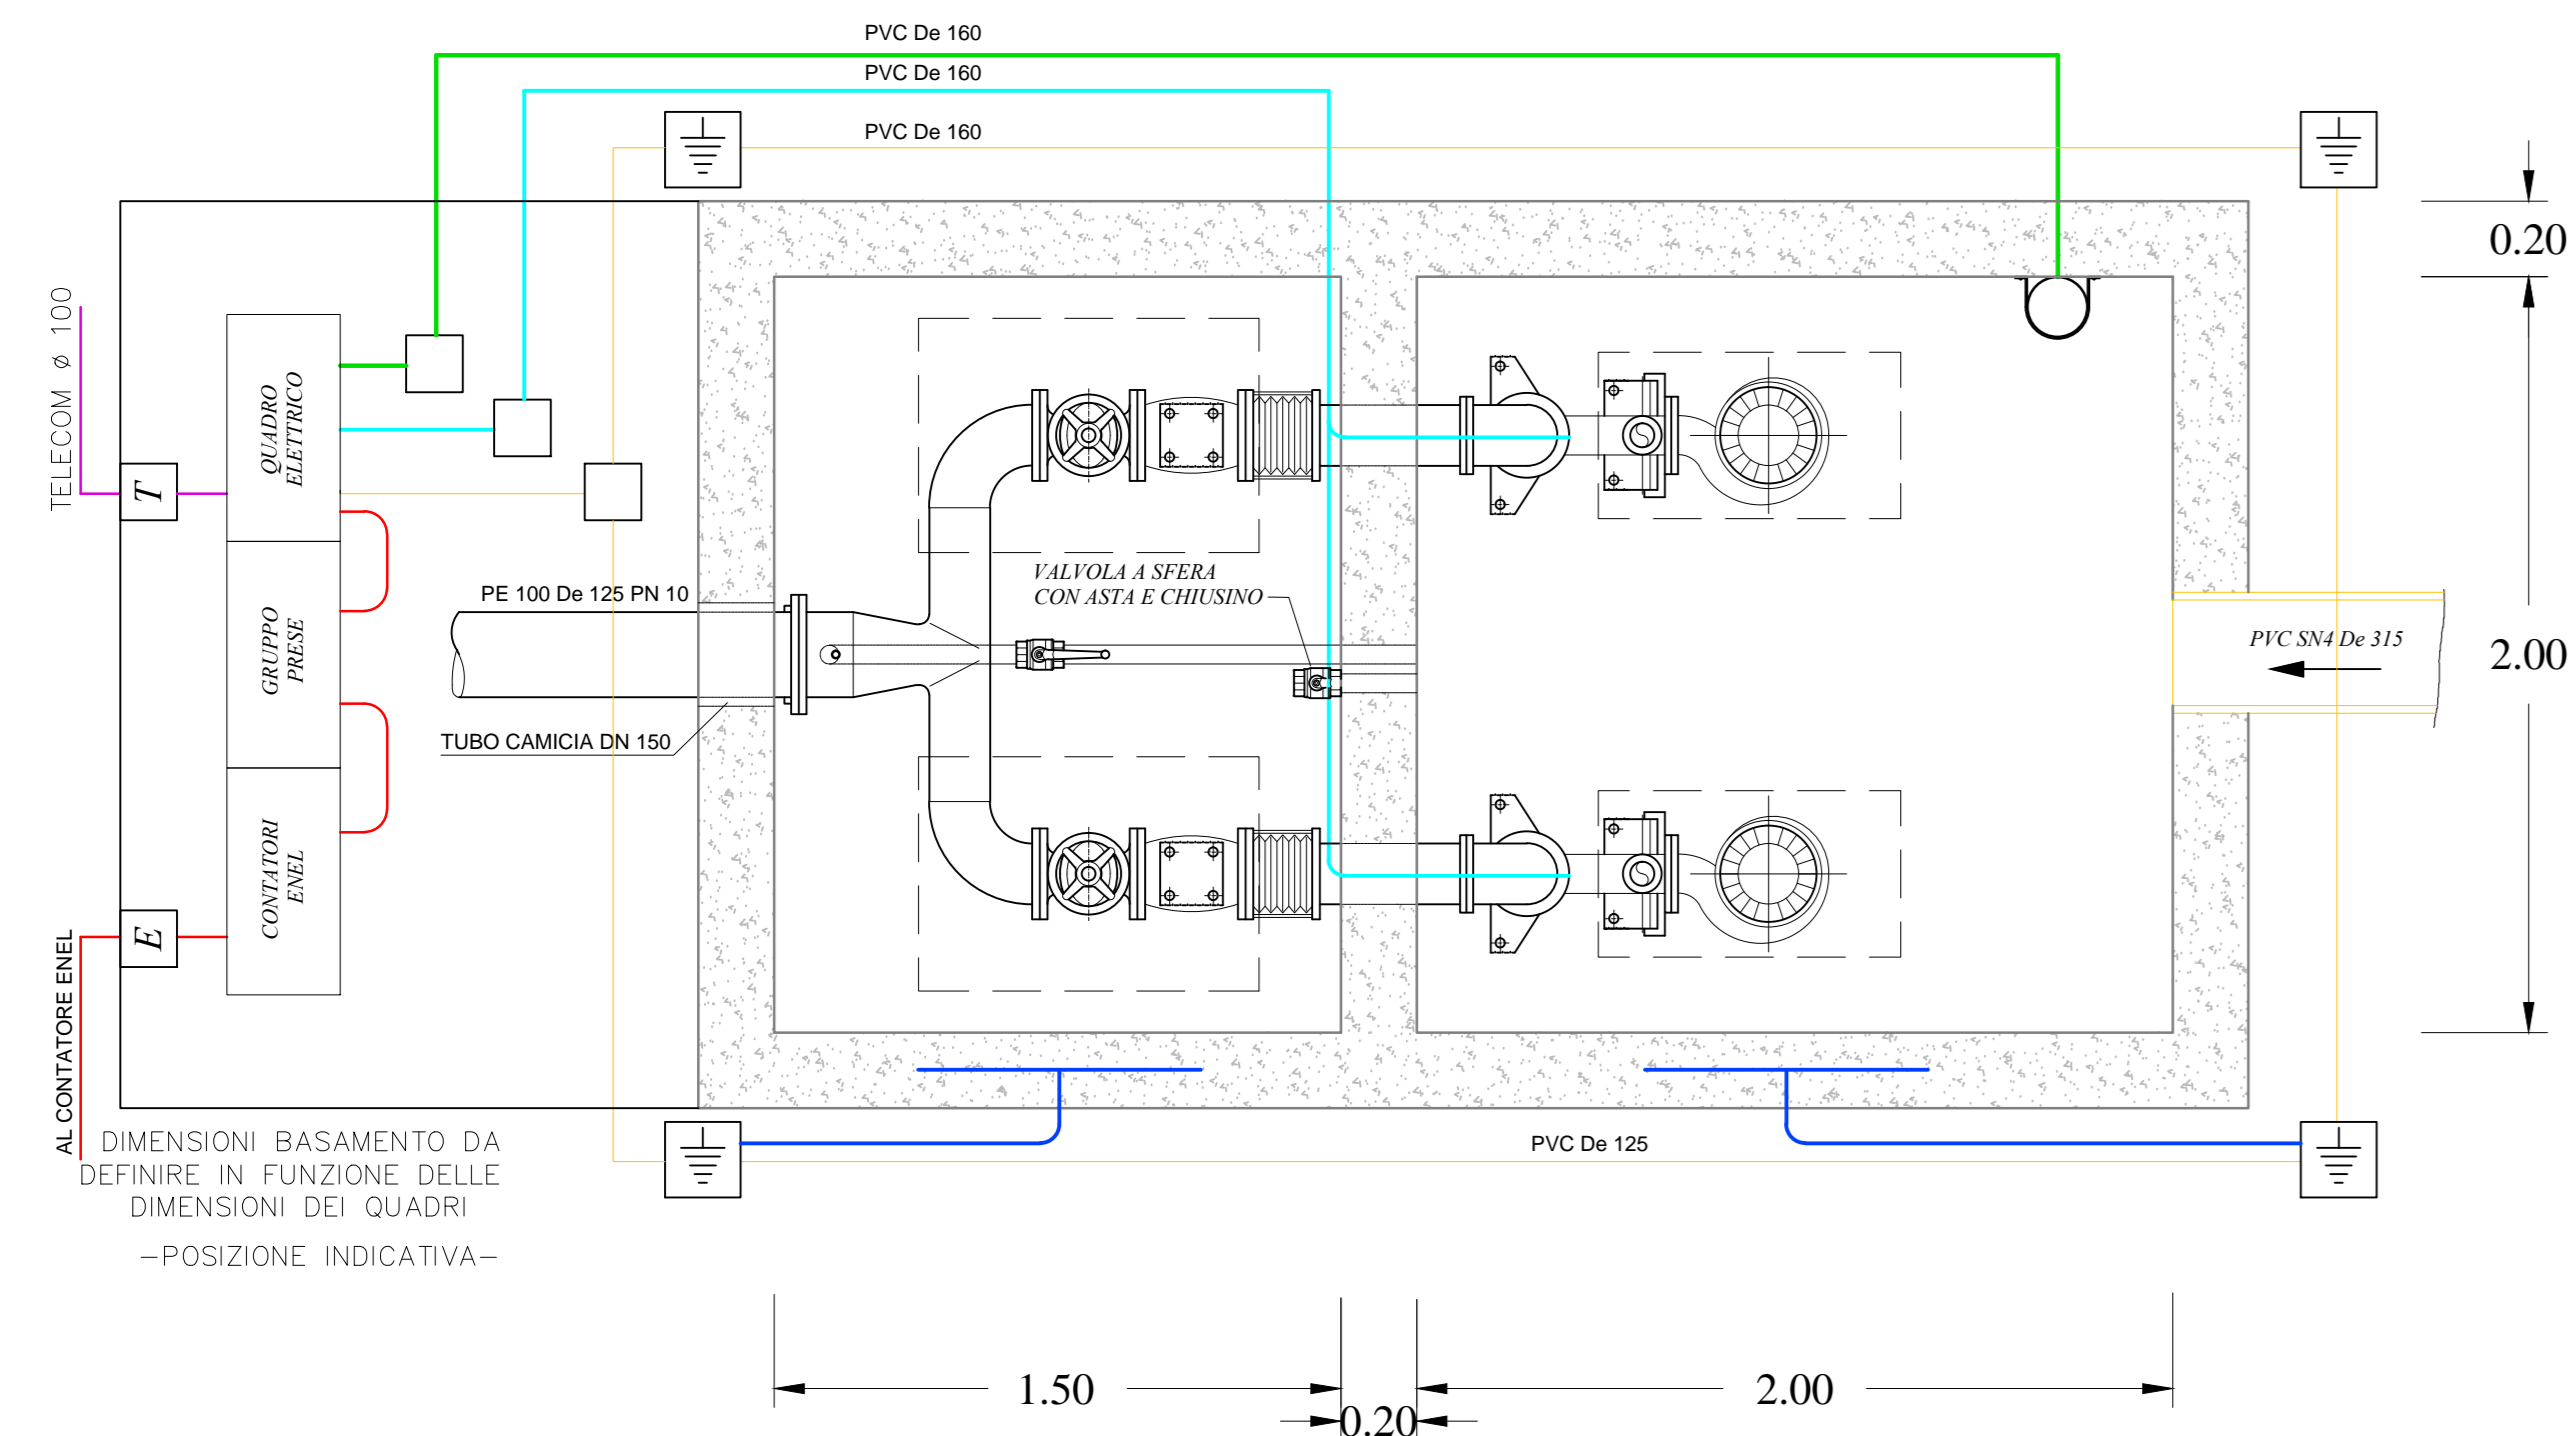

DIMENSIONI BASAMENTO DA
DEFINIRE IN FUNZIONE DELLE
DIMENSIONI DEI QUADRI
-POSIZIONE INDICATIVA-

SCALA 1:20

POZZETTI DI ISPEZIONE "TIPO"
PER COLLETTORI IN PVC

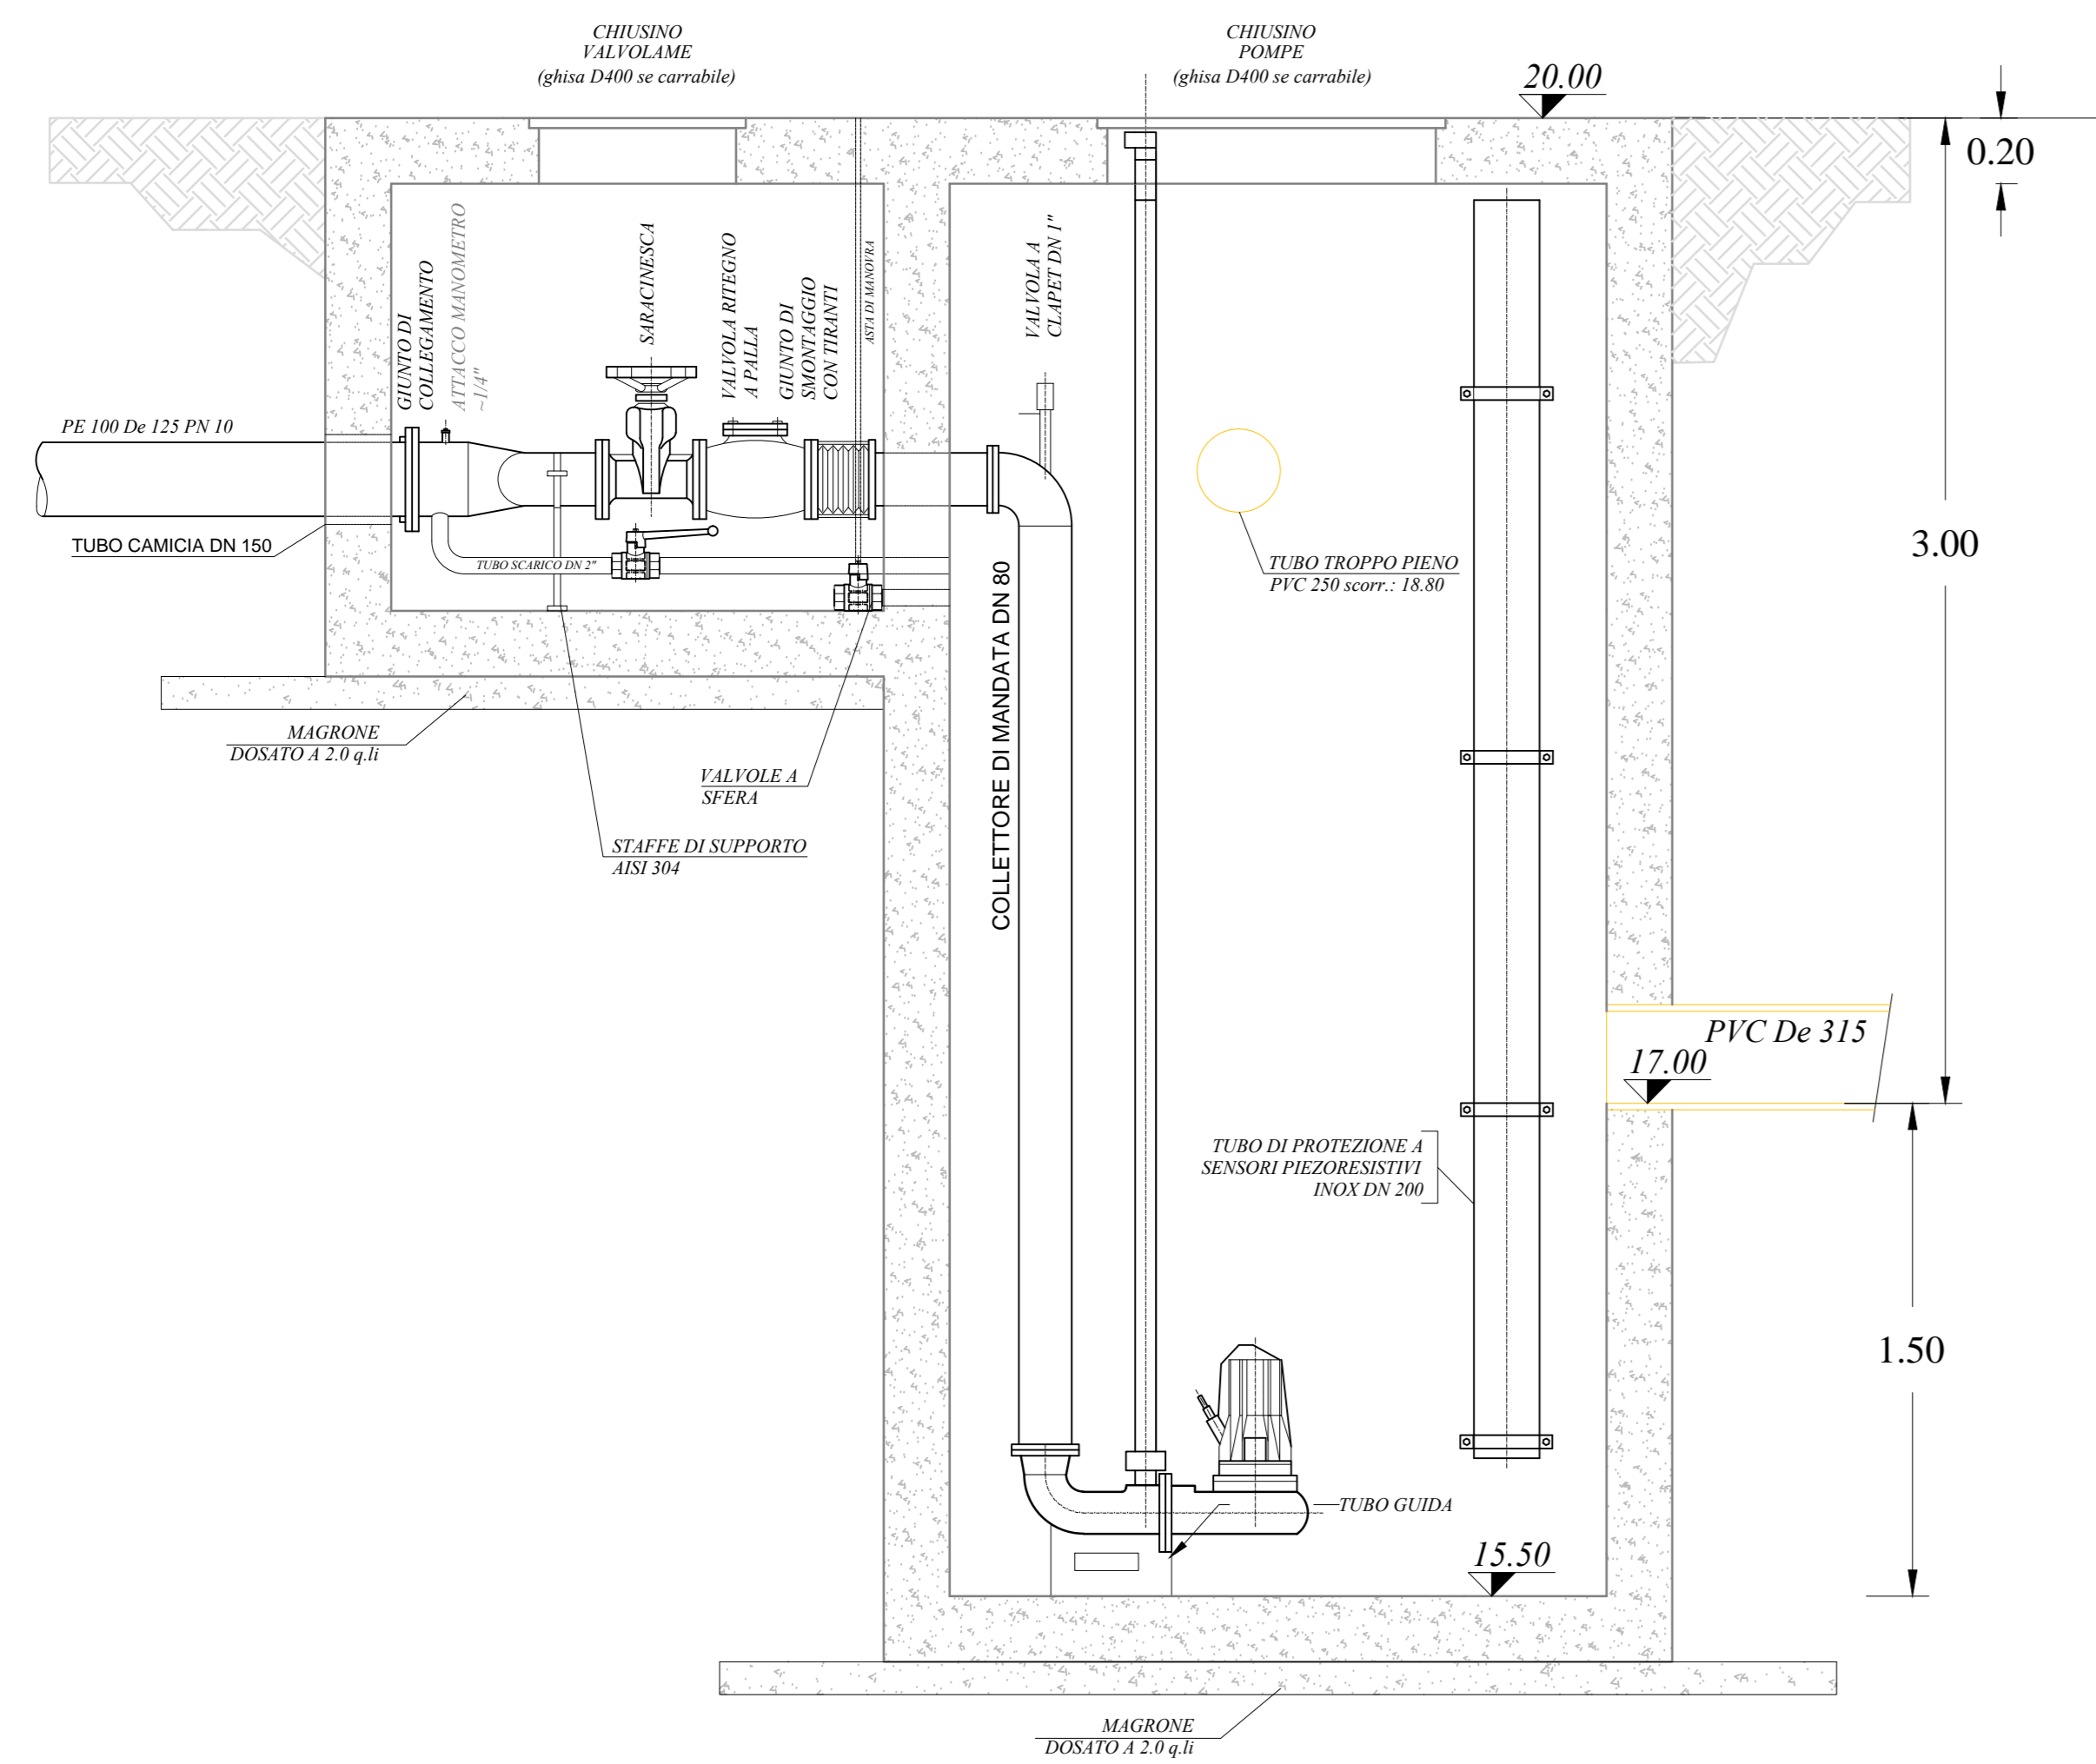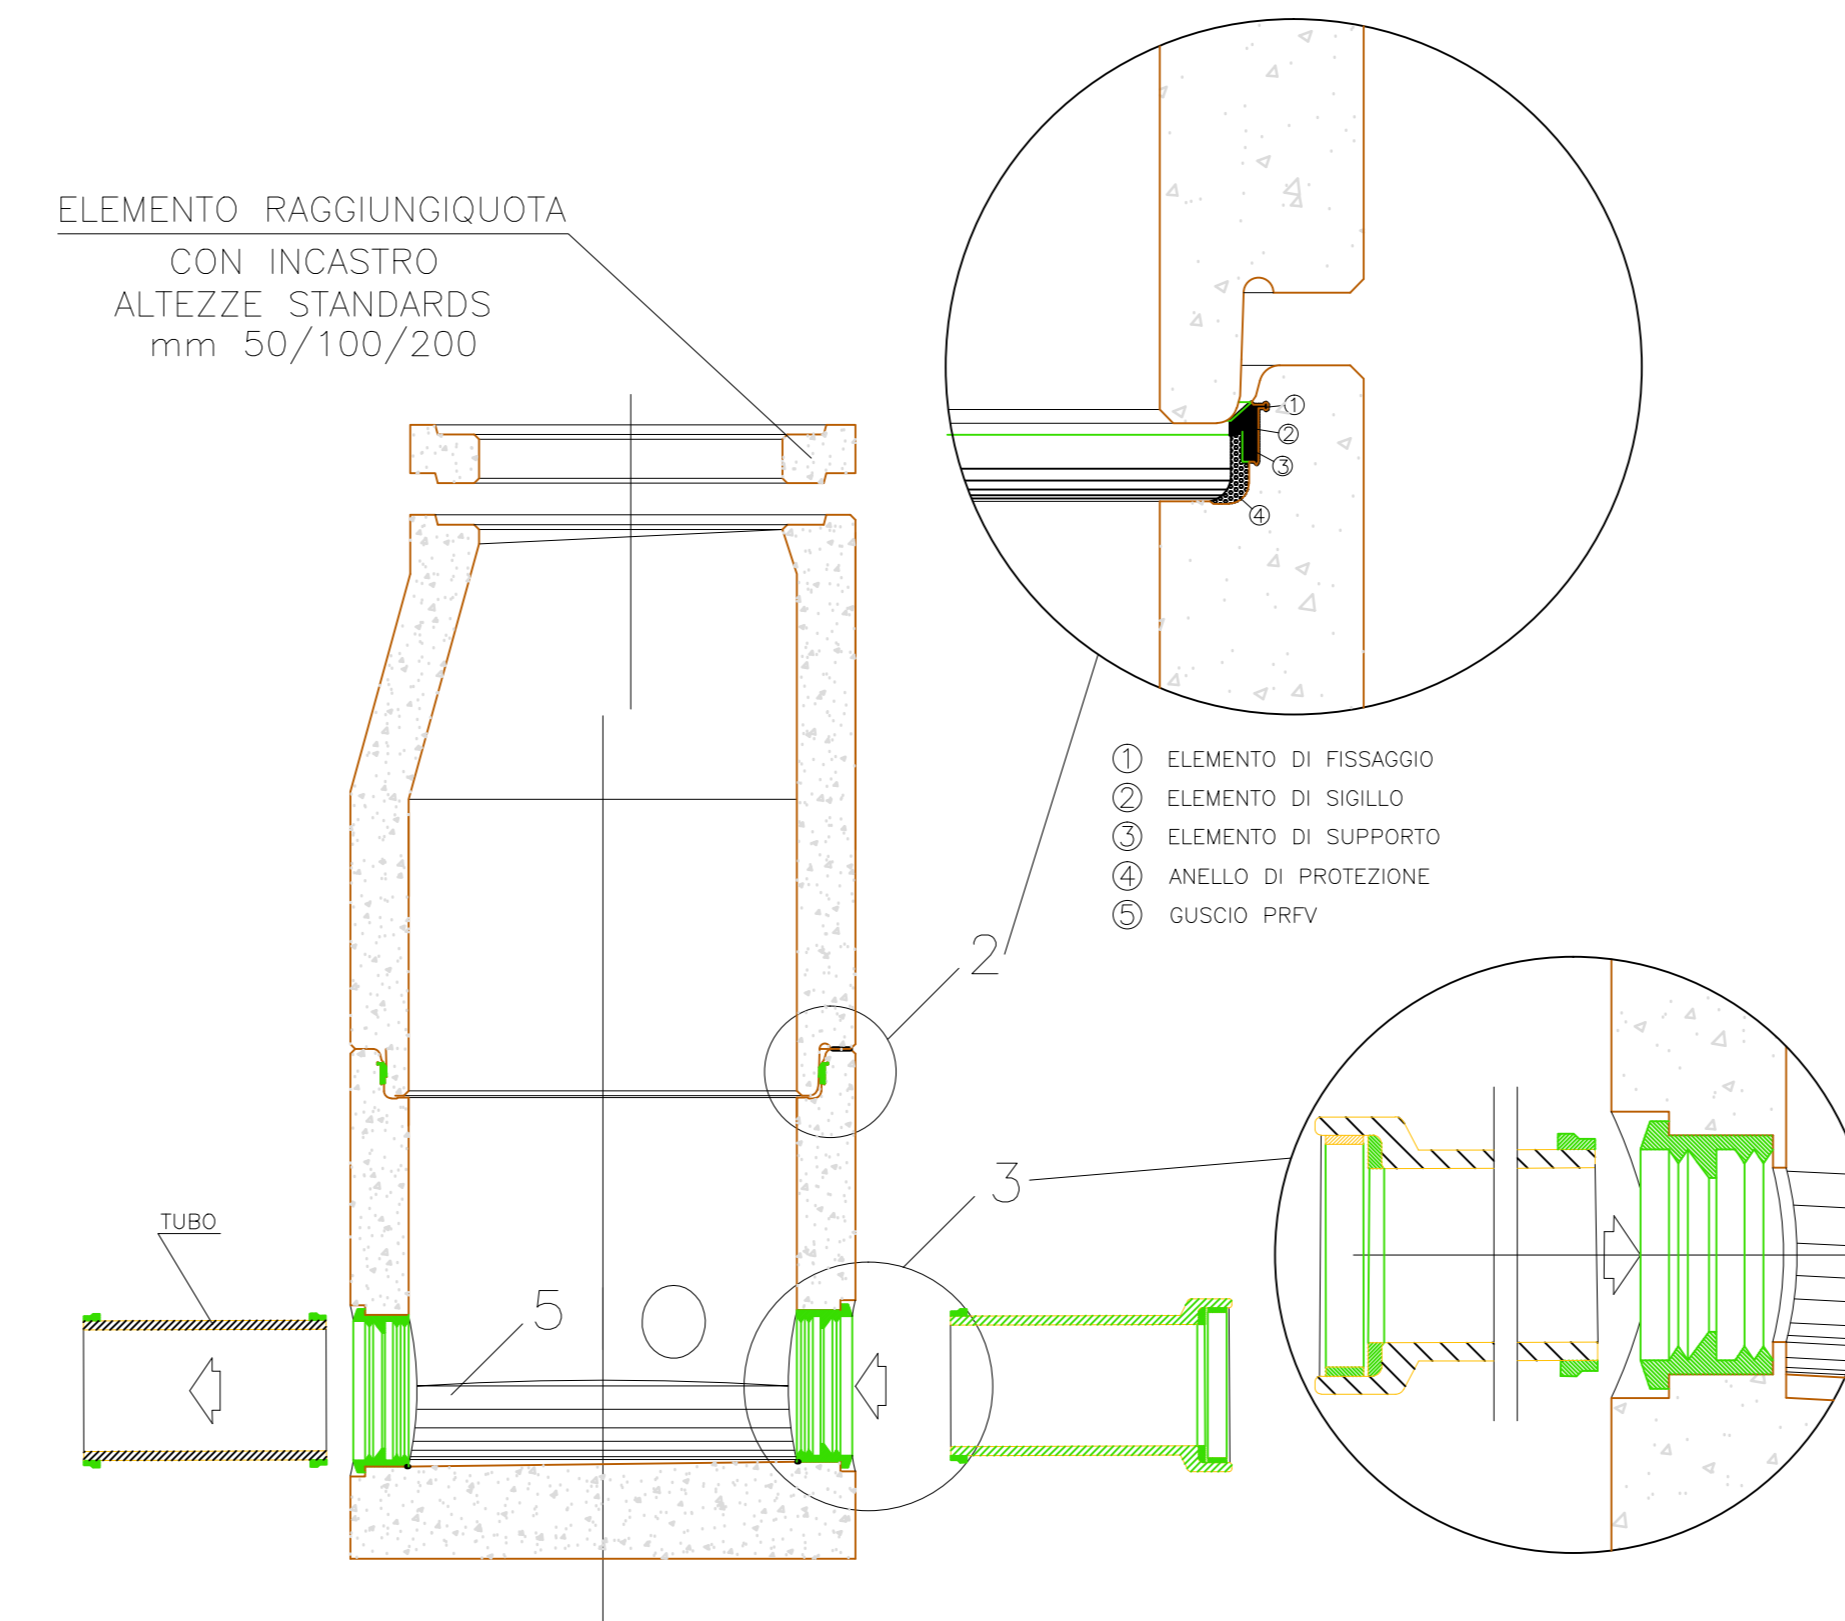

COMUNE DI CAVEZZO PROVINCIA DI MODENA

OPERE DI URBANIZZAZIONE
" COMPARTO N.1 "

Giubertoni Ing. Giulio
PROGETTAZIONE CIVILE ED INDUSTRIALE

P. cza Roma n.1 - 41033 Concordia sulla Secchia (MO) Tel. 0535/6206 Fax 0535/40637
Email studio@studiogiubertoni.191.it Codice Fiscale GBR GLI 56D10 C851U - P. I.v.a. 0 1 0 5 8 5 0 0 3 6 2

Progetto di: **VARIANTE AL P.U.A.**
Elaborato: **IMPIANTO DI SOLLEVAMENTO**

TAVOLA
N. 4

TOT. TAVOLE 4

scala 1:20

data: **Revisione**
Comittente: **CLUBO SRL**
Residenza: **VIA LAVACCHINI 1280 - S.FELICE s/P (MO)**
Uffici lavori: **VIA GUERZONI - CAVEZZO**

data: MARZO 2014

file:
Tav4_IMP_SOLL.dwg

Dati Catastali: Fg 22 Mapp.453 454 496

A norma di legge il presente disegno non potrà essere riprodotto né consegnato a terzi né utilizzato per scopi diversi da quello di destinazione senza l'autorizzazione scritta di questo studio tecnico che ne detiene la proprietà.

CONTENUTO DELLA TAVOLA
4 IMPIANTO SOLLEVAMENTO ACQUE NERE
SCALA
1:1000

VIA GUERZONI II STRALCIO