KEYPLAN PROFILI, scala 1:5000

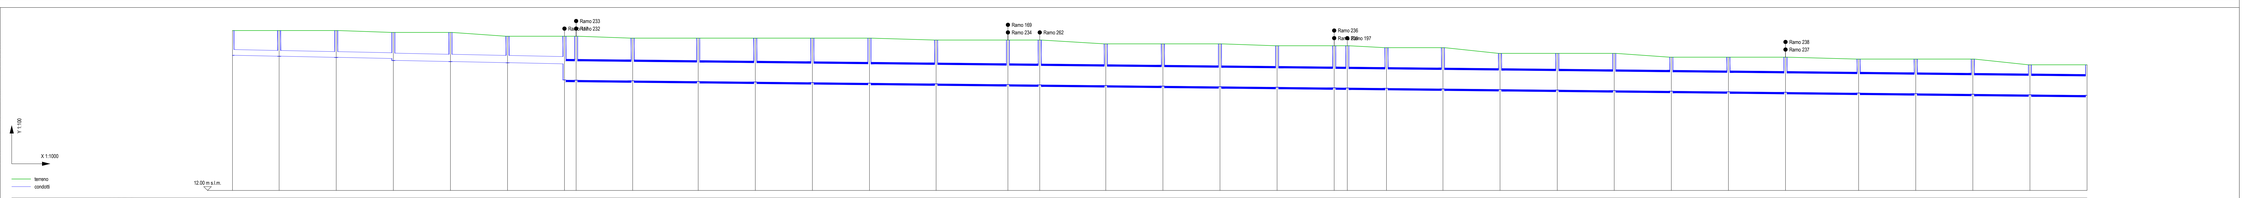


| NODO | 277 | 278 | 279 | 280 | 281 | 282 | 120 | 130 | 132 | 133 | 134 | 135 | 136 | 137 | 138 | 139 | 140 | 141 | 142 | 143 | 144 | 145 | 146 | 147 | 148 | 149 | 150 | 151 | 152 | 153 | 154 | 155 | 156 | 157 | 276 |
|---|---|---|---|---|---|---|---|---|---|---|---|---|---|---|---|---|---|---|---|---|---|---|---|---|---|---|---|---|---|---|---|---|---|---|---|
| RAMO | 276 | 277 | 278 | 279 | 280 | 281 | 127 | 275 | 130 | 131 | 132 | 133 | 134 | 135 | 136 | 137 | 138 | 139 | 140 | 141 | 142 | 143 | 144 | 145 | 146 | 147 | 148 | 149 | 150 | 151 | 152 | 153 | 154 | 274 | |
| UBICAZIONE | | | | | | | | | | | | | | | | | | | | | | | | | | | | | | | | | | | |
| QUOTA TERRENO (m s.l.m.) | 20.40 | 20.40 | 20.40 | 20.30 | 20.30 | 20.10 | 20.10 | 20.10 | 20.00 | 20.00 | 20.00 | 20.00 | 20.00 | 19.95 | 19.95 | 19.90 | 19.75 | 19.75 | 19.60 | 19.60 | 19.60 | 19.60 | 19.50 | 19.50 | 19.50 | 19.50 | 19.50 | 19.50 | 19.50 | 19.50 | 19.50 | 19.50 | 19.50 | 19.60 | |
| QUOTA SCORRIMENTO (m s.l.m.) | 19.10 | 19.05 | 18.99 | 18.83 | 18.77 | 18.71 | 19.80 | 19.79 | 19.78 | 19.73 | 19.70 | 19.67 | 19.64 | 19.60 | 19.57 | 19.55 | 19.52 | 19.49 | 19.46 | 19.43 | 19.40 | 19.39 | 19.37 | 19.34 | 19.31 | 19.28 | 19.25 | 19.22 | 19.19 | 19.16 | 19.12 | 19.09 | 19.06 | 19.03 | 19.00 |
| QUOTA FONDO POZZETTO (m s.l.m.) | 19.10 | 19.05 | 18.99 | 18.83 | 18.77 | 18.71 | 19.80 | 19.79 | 19.78 | 19.73 | 19.70 | 19.67 | 19.64 | 19.60 | 19.57 | 19.55 | 19.52 | 19.49 | 19.46 | 19.43 | 19.40 | 19.39 | 19.37 | 19.34 | 19.31 | 19.28 | 19.25 | 19.22 | 19.19 | 19.16 | 19.12 | 19.09 | 19.06 | 19.03 | 19.00 |
| DISTANZA PARZIALE (m) | | 24.91 | 30.00 | 30.00 | 30.00 | 30.00 | 29.91 | 6.14 | 29.71 | 34.42 | 30.00 | 30.00 | 30.00 | 35.00 | 16.73 | 34.69 | 30.01 | 29.98 | 30.00 | 30.00 | 6.89 | 20.59 | 29.66 | 30.00 | 30.06 | 29.93 | 30.00 | 30.00 | 29.99 | 38.42 | 30.02 | 30.00 | 30.00 | 30.00 | |
| DISTANZA PROGRESSIVA (m) | 0.00 | 24.91 | 54.91 | 84.91 | 114.91 | 144.91 | 174.41 | 180.55 | 210.26 | 244.68 | 274.68 | 304.68 | 334.68 | 369.68 | 427.41 | 426.15 | 458.84 | 488.85 | 518.83 | 548.83 | 578.83 | 585.72 | 606.31 | 636.98 | 666.98 | 696.03 | 725.97 | 755.97 | 785.97 | 815.96 | 854.38 | 884.40 | 914.39 | 944.39 | 974.39 |
| PENDENZA (m/m) | 0.0020 | 0.0020 | 0.0020 | 0.0020 | 0.0020 | 0.0020 | 0.0010 | 0.0010 | 0.0010 | 0.0010 | 0.0010 | 0.0010 | 0.0010 | 0.0010 | 0.0010 | 0.0010 | 0.0010 | 0.0010 | 0.0010 | 0.0010 | 0.0010 | 0.0010 | 0.0010 | 0.0010 | 0.0010 | 0.0010 | 0.0010 | 0.0010 | 0.0010 | 0.0010 | 0.0010 | 0.0010 | 0.0010 | 0.0010 | |
| MATERIALE | PVC DN 315 | PVC DN 315 | PVC DN 315 | PVC DN 400 | PVC DN 400 | PVC DN 400 | CLS DN 1000 | CLS DN 1000 | CLS DN 1000 | CLS DN 1000 | CLS DN 1000 | CLS DN 1000 | CLS DN 1000 | CLS DN 1000 | CLS DN 1000 | CLS DN 1000 | CLS DN 1000 | CLS DN 1000 | CLS DN 1000 | CLS DN 1000 | CLS DN 1000 | CLS DN 1000 | CLS DN 1000 | CLS DN 1000 | CLS DN 1000 | CLS DN 1000 | CLS DN 1000 | CLS DN 1000 | CLS DN 1000 | CLS DN 1000 | CLS DN 1000 | CLS DN 1000 | CLS DN 1000 | CLS DN 1000 | CLS DN 1000 |

KEYPLAN PROFILI, scala 1:5000

| NODO | 113 | 114 | 115 | 116 | 117 | 118 | 119 | 120 | 130 |
|---|---|---|---|---|---|---|---|---|---|
| RAMO | 111 | 112 | 113 | 114 | 115 | 116 | 117 | 127 | |
| UBICAZIONE | | | | | | | | | |
| QUOTA TERRENO (m s.l.m.) | 20.40 | 20.40 | 20.30 | 20.30 | 20.30 | 20.10 | 20.10 | 20.10 | |
| QUOTA SCORRIMENTO (m s.l.m.) | 19.80 | 19.77 19.77 | 19.74 19.74 | 19.55 19.55 | 19.53 19.53 | 19.95 19.95 | 19.90 19.90 | 17.80 17.80 | 17.75 17.75 |
| QUOTA FONDO POZZETTO (m s.l.m.) | 19.80 | 19.77 | 19.74 | 19.55 | 19.53 | 19.95 | 19.90 | 17.80 | 17.75 |
| DISTANZA PARZIALE (m) | | 46.80 | 23.14 | 23.21 | 23.21 | 32.68 | 35.03 | 6.14 | |
| DISTANZA PROGRESSIVA (m) | 0.00 | 46.80 | 69.95 | 93.15 | 116.36 | 149.04 | 172.25 | 177.39 | 212.42 |
| PENDENZA (m/m) | | 0.0010 | 0.0010 | 0.0010 | 0.0010 | 0.0010 | 0.0010 | 0.0010 | |
| MATERIALE | | PVC DN 315 | PVC DN 315 | PVC DN 315 | PVC DN 400 | PVC DN 400 | PVC DN 400 | PVC DN 630 | CLS DN 1000 |

| NODO | 121 | 122 | 123 | 124 | 125 | 126 | 127 | 128 | 129 | 119 | 120 |
|---|---|---|---|---|---|---|---|---|---|---|---|
| RAMO | 118 | 119 | 120 | 121 | 122 | 123 | 124 | 125 | 126 | 117 | |
| UBICAZIONE | | | | | | | | | | | |
| QUOTA TERRENO (m s.l.m.) | 20.40 | 20.40 | 20.40 | 20.30 | 20.30 | 20.30 | 20.10 | 20.10 | 20.10 | 20.10 | |
| QUOTA SCORRIMENTO (m s.l.m.) | 19.80 | 19.77 19.77 | 19.74 19.74 | 19.55 19.55 | 19.53 19.53 | 19.95 19.95 | 19.90 19.90 | 19.75 19.75 | 19.70 19.70 | 17.80 17.80 | 17.75 17.75 |
| QUOTA FONDO POZZETTO (m s.l.m.) | 19.80 | 19.77 | 19.74 | 19.55 | 19.53 | 19.95 | 19.90 | 19.75 | 19.70 | 17.80 | 17.75 |
| DISTANZA PARZIALE (m) | 20.66 | 24.22 | 22.66 | 38.40 | 22.63 | 41.74 | 24.96 | 21.40 | 18.14 | 35.03 | |
| DISTANZA PROGRESSIVA (m) | 0.00 | 20.66 | 44.88 | 67.54 | 106.93 | 129.56 | 171.30 | 196.26 | 217.66 | 235.81 | 269.84 |
| PENDENZA (m/m) | 0.0010 | 0.0010 | 0.0010 | 0.0010 | 0.0010 | 0.0010 | 0.0010 | 0.0010 | 0.0010 | 0.0010 | |
| MATERIALE | PVC DN 315 | PVC DN 315 | PVC DN 315 | PVC DN 400 | PVC DN 400 | PVC DN 400 | PVC DN 500 | PVC DN 500 | PVC DN 500 | PVC DN 630 | |

| NODO | 235 | 130 | 236 |
|---|---|---|---|
| RAMO | 232 | 233 | |
| UBICAZIONE | | | |
| QUOTA TERRENO (m s.l.m.) | 20.10 | 20.10 | |
| QUOTA SCORRIMENTO (m s.l.m.) | 18.19 | 18.19 18.19 | 18.09 18.09 |
| QUOTA FONDO POZZETTO (m s.l.m.) | 18.19 | 17.91 | 18.09 |
| DISTANZA PARZIALE (m) | 6.55 | 3.08 | |
| DISTANZA PROGRESSIVA (m) | 0.00 | 6.55 | 9.63 |
| PENDENZA (m/m) | | 0.0010 | -0.0010 |
| MATERIALE | | CLS DN 1000 | CLS DN 1000 |

| NODO | 238 | 144 | 239 |
|---|---|---|---|
| RAMO | 235 | 236 | |
| UBICAZIONE | | | |
| QUOTA TERRENO (m s.l.m.) | 19.60 | 19.60 | 19.60 |
| QUOTA SCORRIMENTO (m s.l.m.) | 17.62 | 17.62 17.62 | 17.53 17.53 |
| QUOTA FONDO POZZETTO (m s.l.m.) | 17.62 | 17.40 | 17.53 |
| DISTANZA PARZIALE (m) | 3.20 | 3.06 | |
| DISTANZA PROGRESSIVA (m) | 0.00 | 3.20 | 6.26 |
| PENDENZA (m/m) | | 0.0010 | -0.0010 |
| MATERIALE | | CLS DN 1000 | CLS DN 1000 |

KEYPLAN PROFILI, scala 1:5000






| NODO | 160 | 161 | 162 | 163 | 164 | 165 | 166 | 167 | 168 | 169 | 170 | 171 | 172 | 138 |
|---|---|---|---|---|---|---|---|---|---|---|---|---|---|---|
| RAMO | 157 | 158 | 159 | 160 | 161 | 162 | 163 | 164 | 165 | 166 | 167 | 168 | 169 | |
| UBICAZIONE | | | | | | | | | | | | | | |
| QUOTA TERRENO (m s.l.m.) | 20.00 | 20.00 | 20.00 | 20.00 | 20.00 | 20.00 | 20.00 | 20.00 | 20.00 | 20.00 | 19.90 | 19.90 | 19.90 | 19.90 |
| QUOTA SCORRIMENTO (m s.l.m.) | 19.42 | 19.38 19.38 | 19.37 19.37 | 19.35 19.35 | 19.25 19.25 | 19.23 19.23 | 19.22 19.22 | 19.20 19.20 | 19.18 19.18 | 19.17 19.17 | 19.15 19.15 | 19.14 19.14 | 19.11 19.00 | 18.98 18.98 |
| QUOTA FONDO POZZETTO (m s.l.m.) | 19.42 | 19.38 | 19.37 | 19.35 | 19.25 | 19.23 | 19.22 | 19.20 | 19.18 | 19.17 | 19.15 | 19.14 | 18.60 | 17.97 |
| DISTANZA PARZIALE (m) | 21.28 | 8.64 | 24.20 | 8.95 | 18.72 | 16.06 | 19.35 | 15.43 | 9.00 | 23.99 | 8.71 | 23.75 | 19.92 | |
| DISTANZA PROGRESSIVA (m) | 0.00 | 21.28 | 29.92 | 54.12 | 63.07 | 81.79 | 97.85 | 117.20 | 132.63 | 141.63 | 165.63 | 174.34 | 198.08 | 218.00 |
| PENDENZA (m/m) | | 0.0010 | 0.0010 | 0.0010 | 0.0010 | 0.0010 | 0.0010 | 0.0010 | 0.0010 | 0.0010 | 0.0010 | 0.0010 | 0.0010 | |
| MATERIALE | | PVC DN 315 | PVC DN 315 | PVC DN 315 | PVC DN 400 | PVC DN 400 | PVC DN 400 | PVC DN 400 | PVC DN 400 | PVC DN 400 | PVC DN 400 | PVC DN 400 | CLS DN 800 | |

| NODO | 173 | 174 | 175 | 176 | 177 | 178 | 179 | 180 | 172 | 136 |
|---|---|---|---|---|---|---|---|---|---|---|
| RAMO | 170 | 171 | 172 | 173 | 174 | 175 | 176 | 177 | 169 | |
| UBICAZIONE | | | | | | | | | | |
| QUOTA TERRENO (m s.l.m.) | 20.00 | 20.00 | 20.00 | 20.00 | 20.00 | 20.00 | 19.90 | 19.90 | 19.90 | 19.90 |
| QUOTA SCORRIMENTO (m s.l.m.) | 19.42 | 19.36 19.36 | 19.23 19.23 | 19.22 19.22 | 19.20 19.20 | 19.18 19.18 | 19.15 19.15 | 18.77 18.77 | 18.60 18.60 | 18.58 18.58 |
| QUOTA FONDO POZZETTO (m s.l.m.) | 19.42 | 19.25 | 19.23 | 19.22 | 19.20 | 19.18 | 18.60 | 18.77 | 18.60 | 17.97 |
| DISTANZA PARZIALE (m) | 44.58 | 18.72 | 16.06 | 19.35 | 15.43 | 48.03 | 32.31 | 32.55 | 19.92 | |
| DISTANZA PROGRESSIVA (m) | 0.00 | 44.58 | 63.30 | 79.36 | 98.71 | 114.14 | 162.17 | 194.48 | 207.03 | 249.94 |
| PENDENZA (m/m) | | 0.0010 | 0.0010 | 0.0010 | 0.0010 | 0.0010 | 0.0010 | 0.0010 | 0.0010 | |
| MATERIALE | | PVC DN 315 | PVC DN 400 | PVC DN 400 | PVC DN 400 | PVC DN 400 | PVC DN 400 | PVC DN 630 | PVC DN 630 | CLS DN 800 |

| NODO | 181 | 182 | 183 | 184 | 185 | 186 | 187 | 179 | 180 |
|---|---|---|---|---|---|---|---|---|---|
| RAMO | 178 | 179 | 180 | 181 | 182 | 183 | 184 | 176 | |
| UBICAZIONE | | | | | | | | | |
| QUOTA TERRENO (m s.l.m.) | 19.60 | 19.60 | 19.60 | 19.60 | 19.60 | 19.60 | 19.60 | 19.60 | 19.60 |
| QUOTA SCORRIMENTO (m s.l.m.) | 19.22 | 19.17 19.17 | 19.15 19.15 | 19.02 19.02 | 19.00 19.00 | 18.87 18.87 | 18.86 18.86 | 18.83 18.83 | 18.80 18.80 | 18.71 18.71 |
| QUOTA FONDO POZZETTO (m s.l.m.) | 19.20 | 19.17 | 19.05 | 19.02 | 19.00 | 18.87 | 18.86 | 18.80 | 18.71 | 18.71 |
| DISTANZA PARZIALE (m) | 25.40 | 25.48 | 29.27 | 21.60 | 25.36 | 16.28 | 29.38 | 32.31 | | |
| DISTANZA PROGRESSIVA (m) | 0.00 | 25.40 | 50.87 | 80.14 | 101.75 | 127.10 | 143.38 | 172.76 | 205.08 | |
| PENDENZA (m/m) | | 0.0010 | 0.0010 | 0.0010 | 0.0010 | 0.0010 | 0.0010 | 0.0010 | 0.0010 | |
| MATERIALE | | PVC DN 400 | PVC DN 400 | PVC DN 500 | PVC DN 500 | PVC DN 500 | PVC DN 500 | PVC DN 500 | PVC DN 630 | |

Comune di Cavezzo (MO)

PROPOSTA DI VARIANTE AL PIANO URBANISTICO ATTUATIVO
PER IL COMPARTO INDUSTRIALE DI WAMGROUP S.p.a.


RESPONSABILE DEL PROGETTO
Arch. Franco Rebecchi

**RS2 Architetti Studio Associato**
Franco Rebecchi Architetto
Gian Luca Savazza Architetto
Elisa Simboli Architetto
Via Annibale Carracci, 15 - 41012 Carpi (MO)
Tel.: +39 059 6505569 - Fax.: 39 059 6311140
e-mail info@rs2architetti.it - www.rs2architetti.it

PRESTAZIONI SPECIALISTICHE

**SINERGIA S.R.L.**
Ing. Andrea Artusi
Ing. Yris Zorzi
via Paganelli, 20 41122 Modena
Tel. 059 8752688 - Fax. 059 8752688
e-mail: info@sinergia-srl.net




| DOCUMENTO | OGGETTO | DATA |
|---|---|---|
| TAV. | STATO VARIATO | 10/03/2014 |
| ELABORATO | Profili altimetrico-longitudinali reti acque meteoriche - 1/2 | Aggiornamento |
| 15.A | | |
| Nome File | N° prot. int. 13031 / Disegnatore / Scala 1:100 / 1:1000 | |

PROPRIETA':
WAMGROUP S.p.a
Via Cavour, n° 338/a - 41032
Ponte Motta - Cavezzo (MO)

KEYPLAN PROFILI, scala 1:5000






| NODO | 172 | 138 | 237 |
|---|---|---|---|
| RAMO | 169 | 234 | |
| UBICAZIONE | | | |
| QUOTA TERRENO (m s.l.m.) | 19.90 | 19.90 | 19.90 |
| QUOTA SCORRIMENTO (m s.l.m.) | 18.60 | 18.58 18.58 | 17.90 17.90 |
| QUOTA FONDO POZZETTO (m s.l.m.) | 18.60 | 17.97 | 17.90 |
| DISTANZA PARZIALE (m) | 19.92 | 3.60 | |
| DISTANZA PROGRESSIVA (m) | 0.00 | 19.92 | 23.52 |
| PENDENZA (m/m) | 0.0010 | -0.0010 | |
| MATERIALE | CLS DN 800 | CLS DN 800 | |

| NODO | 243 | 244 | 245 | 232 | 139 | 140 |
|---|---|---|---|---|---|---|
| RAMO | 240 | 241 | 242 | 262 | 137 | |
| UBICAZIONE | | | | | | |
| QUOTA TERRENO (m s.l.m.) | 19.75 | 19.75 | 19.75 | 19.75 | 19.90 | 19.75 |
| QUOTA SCORRIMENTO (m s.l.m.) | 19.10 | 19.08 19.08 | 19.06 19.06 | 19.04 19.04 | 18.47 18.47 | 17.83 17.83 |
| QUOTA FONDO POZZETTO (m s.l.m.) | 19.10 | 19.08 | 19.06 | 19.04 | 18.47 | 17.83 |
| DISTANZA PARZIALE (m) | 21.11 | 21.38 | 18.94 | 20.43 | 34.69 | |
| DISTANZA PROGRESSIVA (m) | 0.00 | 21.11 | 42.49 | 61.42 | 81.85 | 116.54 |
| PENDENZA (m/m) | 0.0010 | 0.0010 | 0.0010 | 0.0010 | 0.0010 | |
| MATERIALE | PVC DN 315 | PVC DN 315 | PVC DN 315 | PVC DN 630 | CLS DN 1000 | |

| NODO | 229 | 230 | 246 | 231 | 234 | 233 | 265 | 232 | 139 |
|---|---|---|---|---|---|---|---|---|---|
| RAMO | 226 | 227 | 243 | 231 | 230 | 229 | 263 | 262 | |
| UBICAZIONE | | | | | | | | | |
| QUOTA TERRENO (m s.l.m.) | 19.60 | 19.60 | 19.60 | 19.60 | 19.60 | 19.75 | 19.75 | 19.75 | 19.90 |
| QUOTA SCORRIMENTO (m s.l.m.) | 19.00 | 18.98 18.98 | 18.95 18.95 | 18.84 18.84 | 18.80 18.80 | 18.70 18.70 | 18.68 18.68 | 18.67 18.67 | 18.59 18.59 | 18.47 18.47 |
| QUOTA FONDO POZZETTO (m s.l.m.) | 19.00 | 18.98 | 18.95 | 18.84 | 18.80 | 18.70 | 18.68 | 18.67 | 18.59 | 17.95 |
| DISTANZA PARZIALE (m) | 20.27 | 25.48 | 18.46 | 38.97 | 34.39 | | 38.66 | 32.89 | 20.43 | |
| DISTANZA PROGRESSIVA (m) | 0.00 | 20.27 | 45.75 | 64.21 | 103.18 | 137.57 | 176.23 | 209.12 | 229.55 | |
| PENDENZA (m/m) | 0.0010 | 0.0010 | 0.0010 | 0.0010 | 0.0010 | 0.0010 | 0.0010 | 0.0010 | 0.0010 | |
| MATERIALE | PVC DN 315 | PVC DN 315 | PVC DN 400 | PVC DN 400 | PVC DN 500 | PVC DN 500 | PVC DN 500 | PVC DN 630 | | |