

PROPOSTA DI VARIANTE AL PIANO URBANISTICO ATTUATIVO PER IL COMPARTO INDUSTRIALE DI WAMGROUP S.p.a.


RESPONSABILE DEL PROGETTO	Arch. Franco Rebecchi	R&S2 Architetti Studio Associato Franco Rebecchi Architetto Gian Luca Sbarozza Architetto Elias Simboli Architetto
Via Ambasciara, 15 - 41012 Cavezzo (MO) Tel. +39 059 630808 - Fax. +39 059 631140 e-mail: info@rs2architetti.it - www.rs2architetti.it		




DOCUMENTO	OGGETTO	DATA
TAV.	STATO VARIATO	10/03/2014
ELABORATO	Impianti e reti di progetto per il Parco di quartiere	Aggiornamento
19c		

PROPRIETA'	WAMGROUP S.p.a Via Cavour, n° 338/a - 41032 Ponte Motta - Cavezzo (MO)
------------	---

LEGENDA SIMBOLI (IRRIGAZIONE E ILLUMINAZIONE)	
	IRRIGAZIONE CESPUGLI CON ALA GOCCIOLANTE AUTOCOMPENSANTE
	LINEA IRRIGAZIONE CESPUGLI E ALBERI COLLOCATI IN AIUOLE
	LINEA IDRAULICA IN PRESSIONE (ALIMENTAZIONE IDRANTI E FONTANELLE)
	IDRANTE - INNESTO A PRESA RAPIDA IN POZZETTO D 109
	LINEE PASSANTI SOTTO PAVIMENTAZIONI (IN POLIFORE RIOPERTE DA GETTO IN CLS)
	FONTANELLA (COLLEGATA ALLA LINEA IN PRESSIONE)
	ANELLO GOCCIOLANTE COLLOCATO INTORNO ALLE ZOLLE DI ALBERI IN GRUPPI ARBUSTIVI
	LAMPIONE

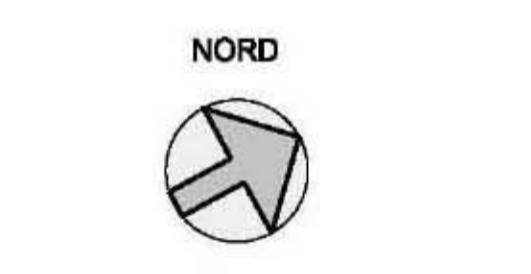

PLANIMETRIA IN SCALA 1: 300

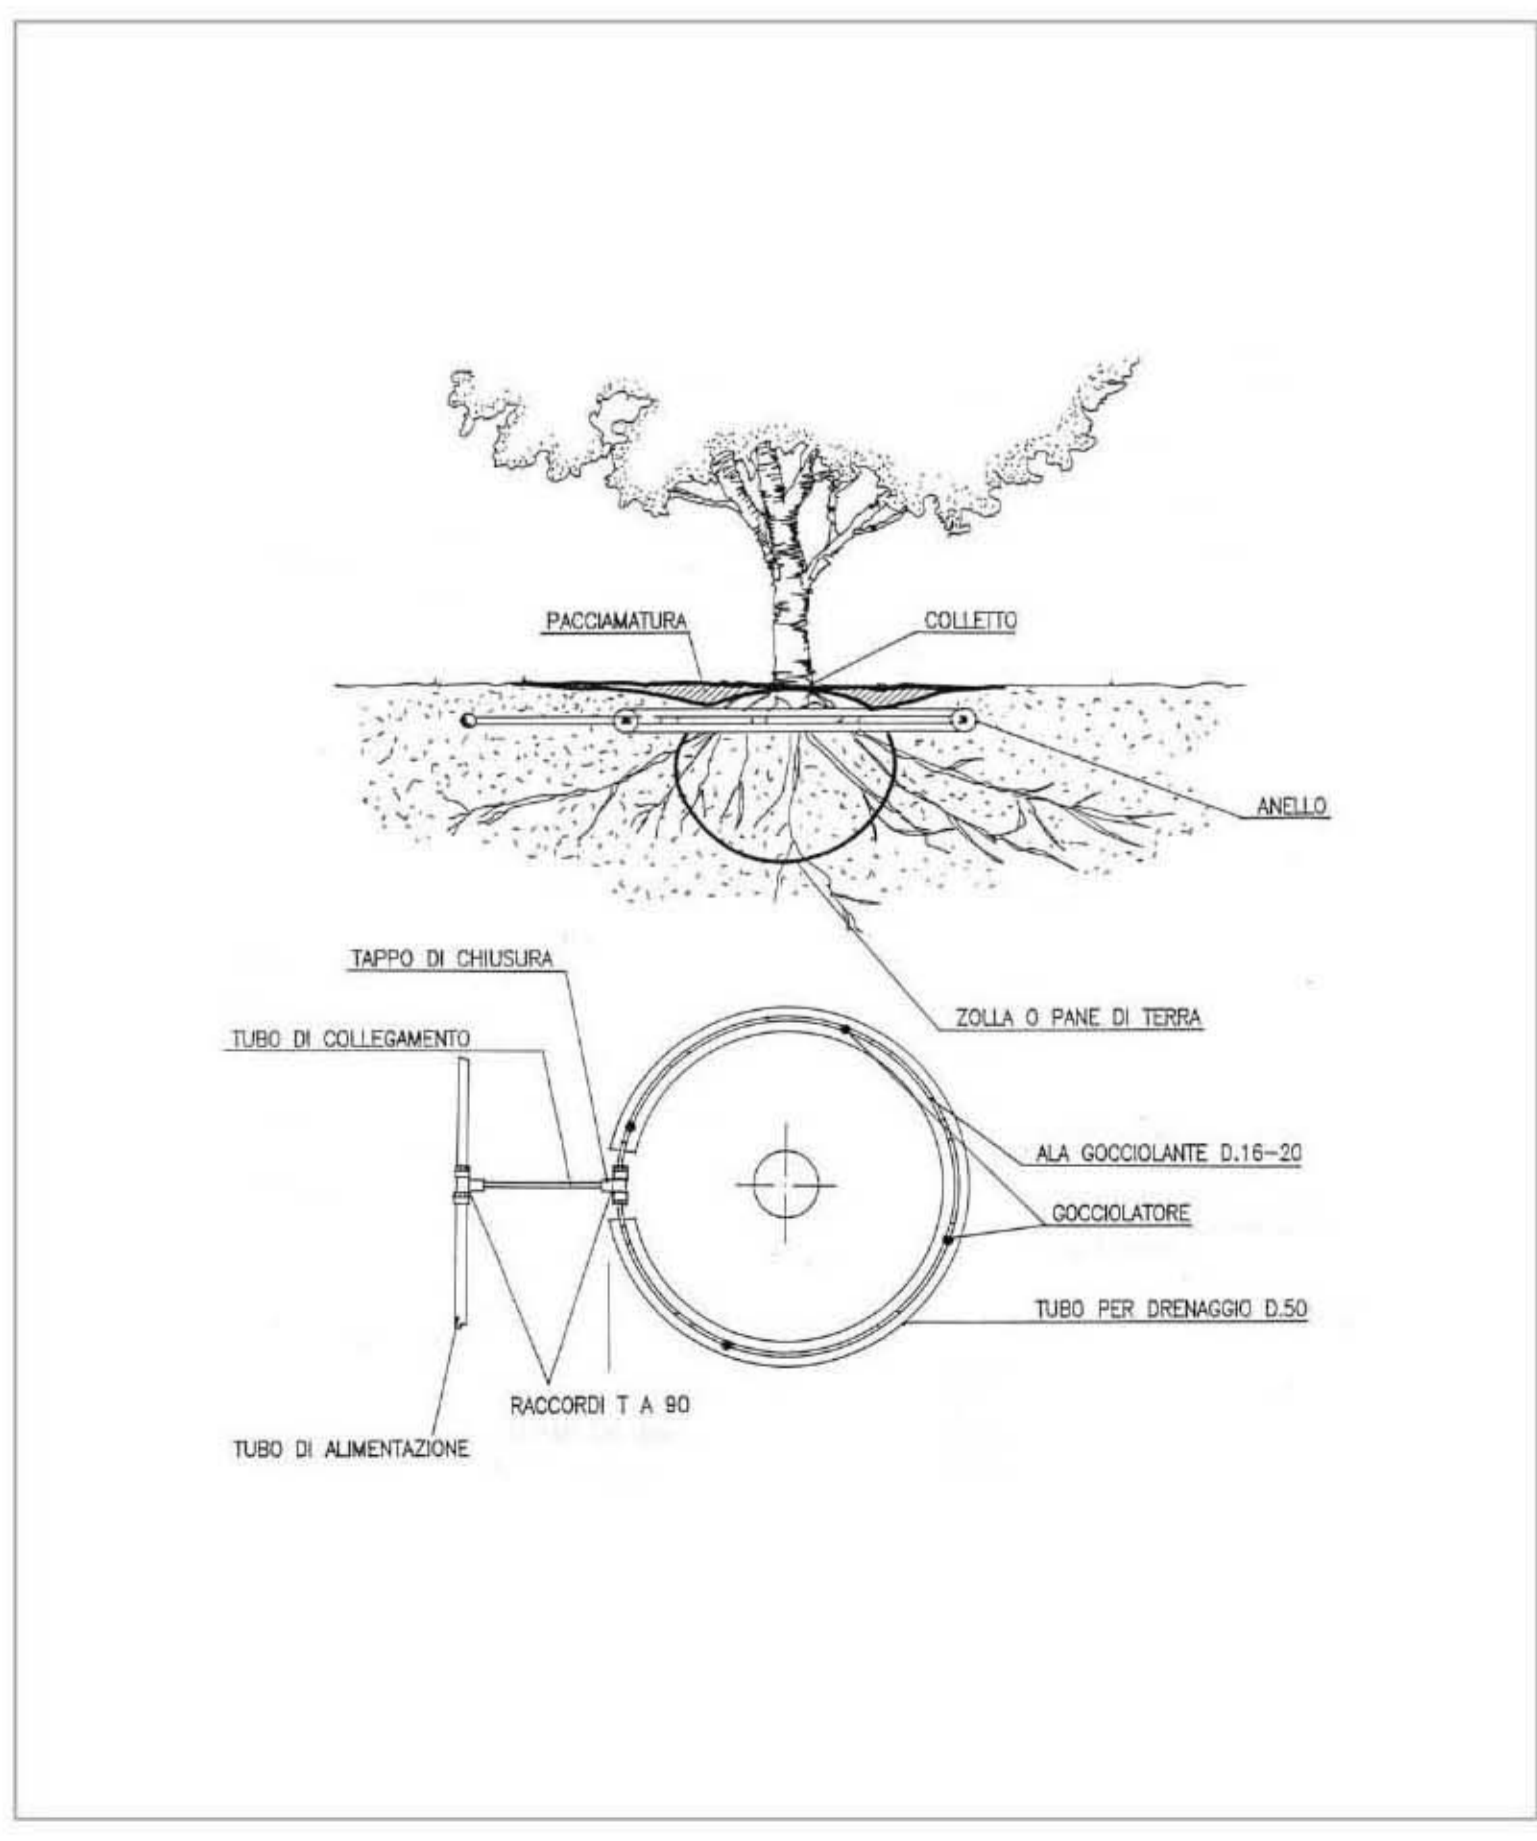

01. Centralina di programmazione digitale a tre programmi in grado di comandare più settori; 02. Gruppo elettrovalvole con filtro e rubinetto di fine linea; 03. Scavi idraulici; 04. Innesto a presa rapida "Piasson"; 05. Ala gocciolante autocompensante; 06. Predisposizione di anello gocciolante intorno alla zolla di un albero (nel parco è prevista per gli esemplari collocati all'interno di macchie arbustive); 07. Ala gocciolante predisposta in aiuole con arbusti ornamentali; 08. Ala gocciolante sospesa per l'irrigazione di siepi perimetrali; 09. Posa e fissaggio del tubo gocciolante su telo pacciamante anti-alga. Il telo è previsto all'interno delle aiuole con cespugli