

Comune di Cavezzo (MO)


**PROPOSTA DI VARIANTE AL PIANO URBANISTICO ATTUATIVO
PER IL COMPARTO INDUSTRIALE DI WAMGROUP S.p.a.**

RESPONSABILE DEL PROGETTO

Arch. Franco Rebecchi

RS2 Architetti Studio Associato
Franco Rebecchi Architetto
Gian Luca Savazza Architetto
Elisa Simboli Architetto

Via Annibale Carracci, 15 - 41012 Carpi (MO)
Tel. +39 059 6550586 - Fax. 39 059 6311140
e-mail info@rs2architetti.it - www.rs2architetti.it

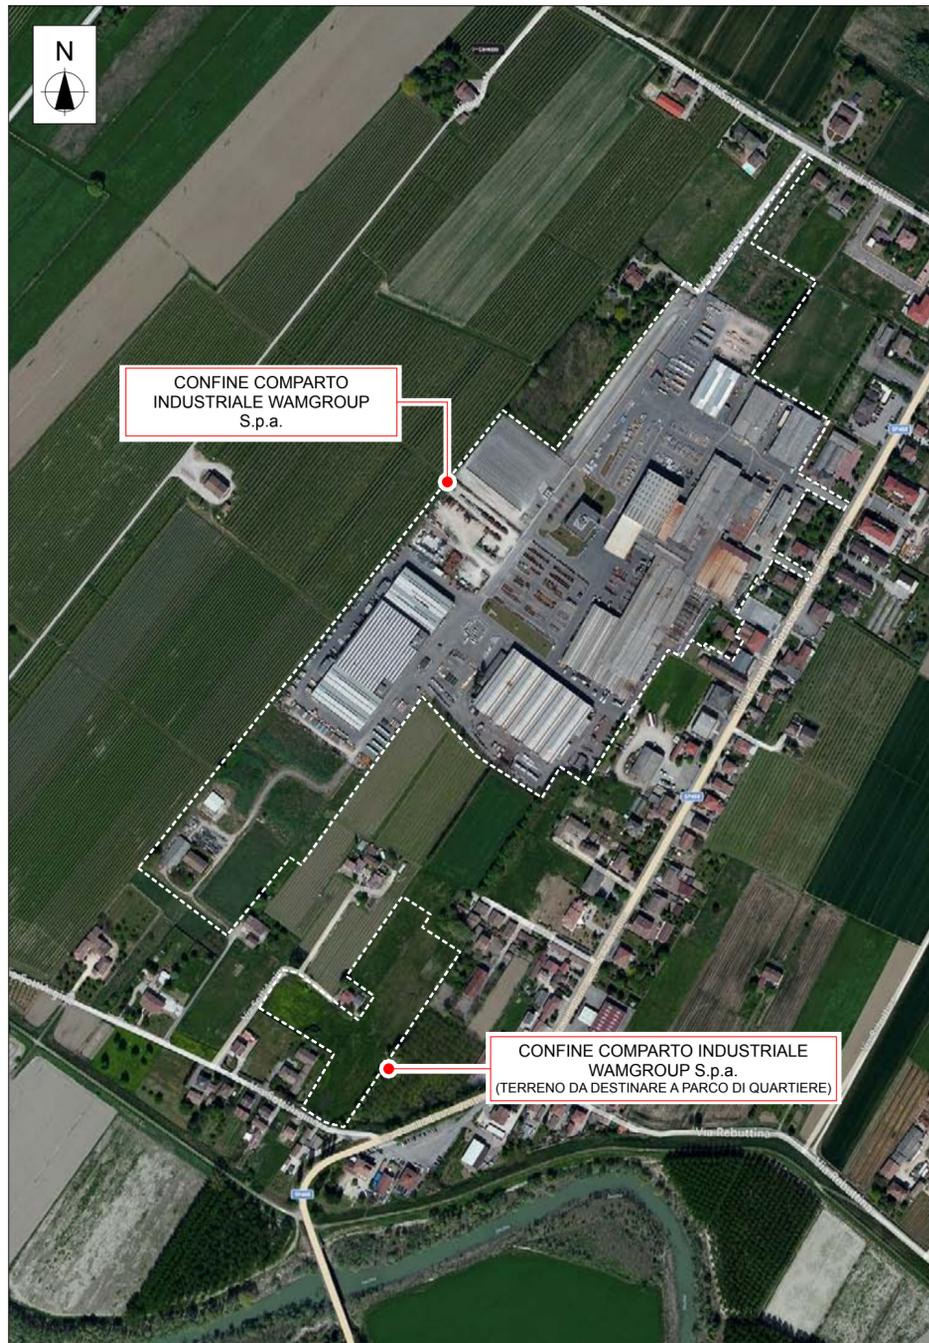

CONFINE COMPARTO INDUSTRIALE WAMGROUP S.p.a.

CONFINE COMPARTO INDUSTRIALE WAMGROUP S.p.a. (TERRENO DA DESTINARE A PARCO DI QUARTIERE)

VISTA AEREA DEL COMPARTO 1:5000



ESTRATTO DI MAPPA 1:5000

PROPRIETA' WAMGROUP S.p.a.

FOGLIO: 30


MAPPALI:
56 parte - 293 - 57 - 317
parte - 319 parte - 380 -
381 - 321 - 357 - 358 - 353
- 80 - 334 - 360 - 363 - 347
- 348 - 360 parte

FOGLIO: 31

MAPPALI:
510 - 511 - 503 - 449 - 408 - 424 -
313 - 300 - 303 - 487 - 439 - 438 -
349 - 30 - 286 - 283 - 289 - 34 parte -
461 - 292 - 348 - 543 - 545 - 546 -
547

LEGENDA

- COMPARTO INDUSTRIALE DESTINATO AD ATTIVITA' PRODUTTIVA WAM
- COMPARTO INDUSTRIALE DA DESTINARE A PARCO DI QUARTIERE

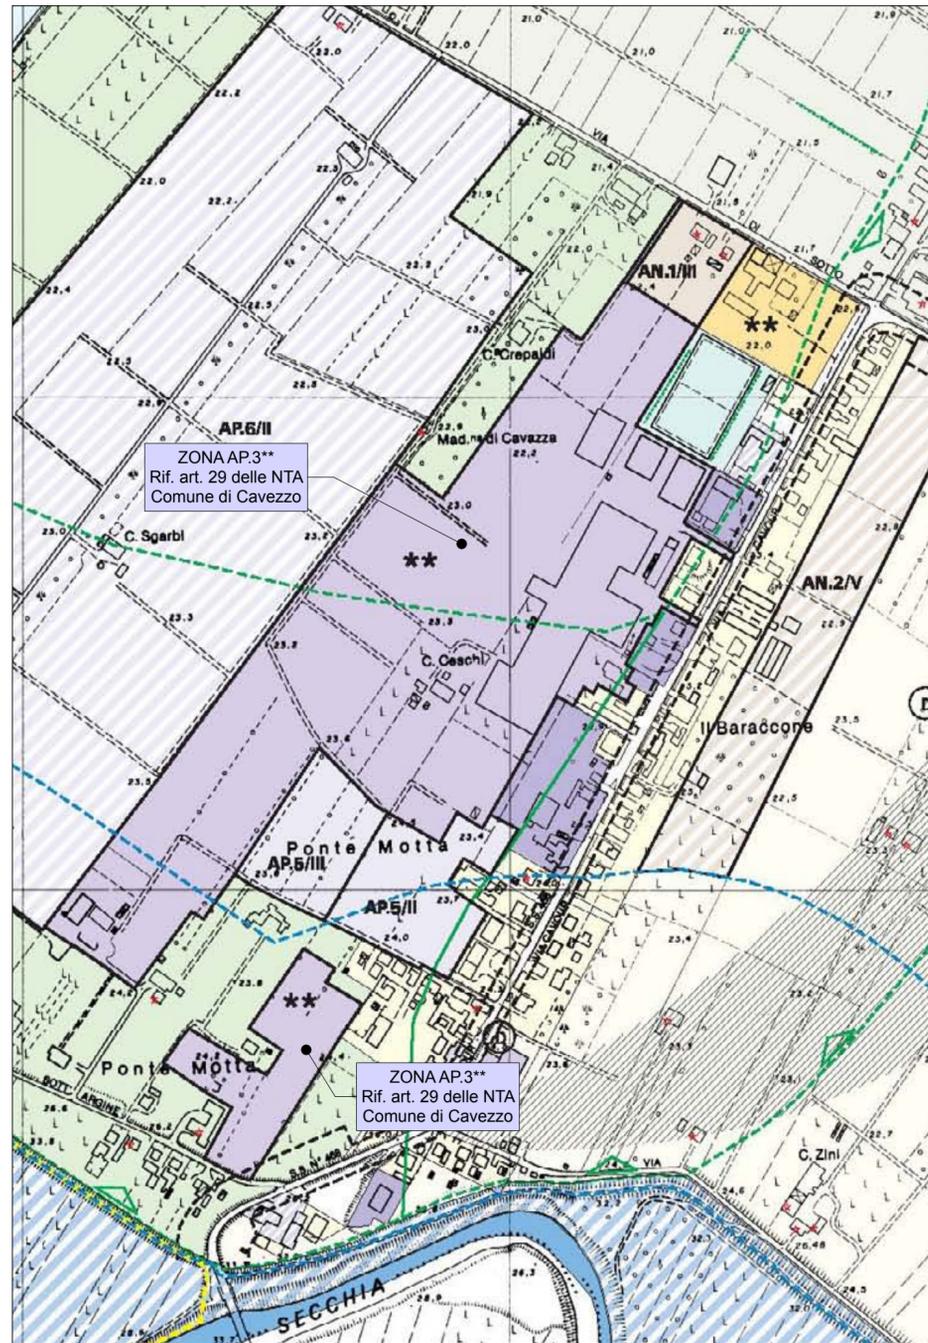

ESTRATTO DI PSC 2008 1:5000

DOCUMENTO	OGGETTO	DATA
TAV.	STATO APPROVATO RIF. PIANO URBANISTICO ATTUATIVO APPROVATO IN DATA 17/12/2008	10/03/2014
ELABORATO	Inquadramento di comparto	Aggiornamento
01		
Nome File	N° prot. int. 13031 Disegnatore Scala 1:5000	



WAMGROUP S.p.a
Via Cavour, nr° 338/a - 41032
Ponte Motta - Cavezzo (MO)