KEYPLAN PROFILI, scala 1:5000

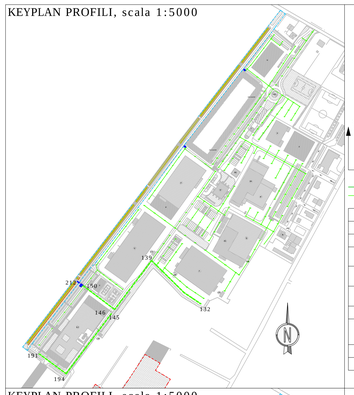

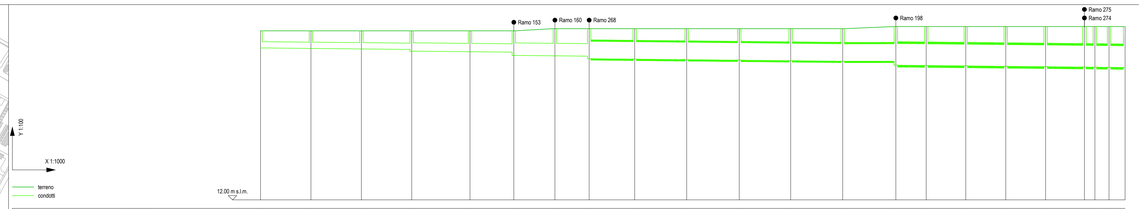


| NODO | 132 | 133 | 134 | 135 | 136 | 137 | 138 | 139 | 140 | 141 | 142 | 143 | 224 | 145 | 146 | 147 | 148 | 149 | 150 | 210 | 211 | 212 |
|---|---|---|---|---|---|---|---|---|---|---|---|---|---|---|---|---|---|---|---|---|---|---|
| RAMO | 130 | 131 | 132 | 133 | 134 | 135 | 136 | 137 | 138 | 139 | 140 | 141 | 269 | 143 | 144 | 145 | 146 | 147 | 207 | 208 | 209 | |
| UBICAZIONE | | | | | | | | | | | | | | | | | | | | | | |
| QUOTA TERRENO (m s.l.m.) | 19.90 | 19.90 | 19.90 | 19.90 | 19.90 | 19.90 | 20.00 | 20.00 | 20.00 | 20.00 | 20.00 | 20.00 | 20.00 | 20.10 | 20.10 | 20.10 | 20.10 | 20.10 | 20.10 | 20.10 | 20.10 | 20.10 |
| QUOTA SCORRIMENTO (m s.l.m.) | 19.10 | 19.08 / 19.08 | 19.05 / 19.05 | 19.05 / 19.05 | 18.92 / 18.92 | 18.90 / 18.90 | 19.73 / 19.73 | 19.71 / 19.69 | 18.58 / 18.58 | 18.56 / 18.56 | 18.53 / 18.53 | 18.51 / 18.51 | 18.49 / 18.49 | 18.93 / 18.93 | 19.29 / 19.29 | 19.27 / 19.27 | 19.25 / 19.25 | 19.23 / 19.23 | 18.21 / 18.21 | 18.21 / 18.21 | 18.20 / 18.20 | 18.19 / 18.19 |
| QUOTA FONDO POZZETTO (m s.l.m.) | 19.10 | 19.08 | 19.05 | 18.95 | 18.92 | 18.915 | 19.73 | 19.60 | 18.58 | 18.53 | 18.51 | 18.49 | 18.35 | 18.29 | 19.27 | 19.25 | 19.23 | 18.21 | 18.21 | 18.21 | 18.20 | 18.19 |
| DISTANZA PARZIALE (m) | | 23.57 | 23.57 | 23.55 | 27.23 | 20.48 | 19.21 | 16.01 | 21.27 | 24.32 | 24.57 | 24.05 | 24.32 | 24.84 | 14.18 | 18.51 | 18.70 | 18.61 | 18.15 | 4.89 | 6.60 | 7.50 |
| DISTANZA PROGRESSIVA (m) | 0.00 | 23.57 | 47.13 | 70.68 | 97.91 | 118.39 | 137.60 | 153.61 | 174.88 | 199.20 | 223.76 | 247.81 | 272.13 | 296.97 | 311.15 | 329.66 | 348.36 | 366.97 | 385.12 | 390.01 | 396.61 | 404.12 |
| PENDENZA (m/m) | | 0.0010 | 0.0010 | 0.0010 | 0.0010 | 0.0010 | 0.0010 | 0.0010 | 0.0010 | 0.0010 | 0.0010 | 0.0010 | 0.0000 | 0.0010 | 0.0010 | 0.0010 | 0.0010 | 0.0010 | 0.0010 | 0.0010 | 0.0010 | 0.0010 |
| MATERIALE | | PVC DN 315 | PVC DN 315 | PVC DN 315 | PVC DN 400 | PVC DN 400 | PVC DN 630 | PVC DN 630 | CLS DN 800 | CLS DN 800 | CLS DN 800 | CLS DN 800 | CLS DN 800 | CLS DN 1000 | CLS DN 1000 | CLS DN 1000 | CLS DN 1000 | CLS DN 1000 | CLS DN 1000 | CLS DN 1000 | CLS DN 1000 | CLS DN 1000 |

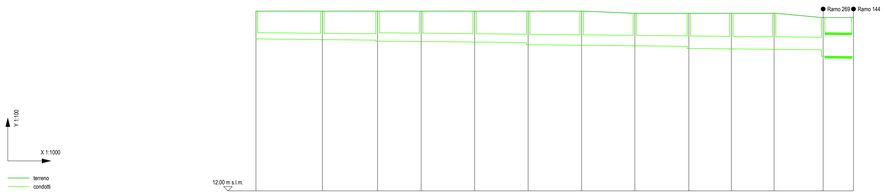


| NODO | 191 | 192 | 193 | 194 | 195 | 196 | 197 | 198 | 199 | 200 | 201 | 145 | 146 |
|---|---|---|---|---|---|---|---|---|---|---|---|---|---|
| RAMO | 188 | 189 | 190 | 191 | 192 | 193 | 194 | 195 | 196 | 197 | 198 | 143 | |
| UBICAZIONE | | | | | | | | | | | | | |
| QUOTA TERRENO (m s.l.m.) | 20.40 | 20.40 | 20.40 | 20.40 | 20.40 | 20.40 | 20.40 | 20.30 | 20.30 | 20.30 | 20.30 | 20.10 | 20.10 |
| QUOTA SCORRIMENTO (m s.l.m.) | 19.10 | 19.07 / 19.07 | 19.04 / 19.00 | 18.98 / 18.98 | 18.95 / 18.95 | 18.93 / 18.93 | 18.85 / 18.85 | 18.78 / 18.78 | 18.75 / 18.65 | 18.63 / 18.63 | 18.61 / 18.61 | 18.59 / 18.30 | 18.29 / 18.29 |
| QUOTA FONDO POZZETTO (m s.l.m.) | 19.10 | 19.07 | 19.00 | 18.98 | 18.95 | 18.93 | 18.80 | 18.78 | 18.65 | 18.63 | 18.61 | 18.30 | 18.29 |
| DISTANZA PARZIALE (m) | | 31.04 | 25.80 | 20.37 | 25.00 | 25.00 | 25.00 | 24.90 | 25.23 | 19.88 | 19.98 | 22.92 | 14.18 |
| DISTANZA PROGRESSIVA (m) | 0.00 | 31.04 | 56.84 | 77.21 | 102.21 | 127.21 | 152.21 | 177.11 | 202.34 | 222.22 | 242.20 | 265.12 | 279.30 |
| PENDENZA (m/m) | | 0.0010 | 0.0010 | 0.0010 | 0.0010 | 0.0010 | 0.0010 | 0.0010 | 0.0010 | 0.0010 | 0.0010 | 0.0010 | 0.0010 |
| MATERIALE | | PVC DN 315 | PVC DN 315 | PVC DN 400 | PVC DN 400 | PVC DN 400 | PVC DN 500 | PVC DN 500 | PVC DN 500 | PVC DN 630 | PVC DN 630 | PVC DN 630 | CLS DN 1000 |

KEYPLAN PROFILI, scala 1:5000

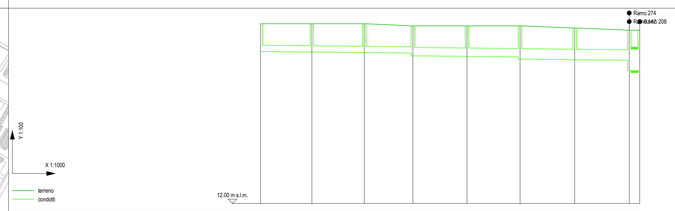


| NODO | 204 | 205 | 206 | 207 | 208 | 209 | 244 | 150 | 210 |
|---|---|---|---|---|---|---|---|---|---|
| RAMO | 201 | 202 | 203 | 204 | 205 | 206 | 275 | 207 | |
| UBICAZIONE | | | | | | | | | |
| QUOTA TERRENO (m s.l.m.) | 20.40 | 20.40 | 20.40 | 20.30 | 20.30 | 20.30 | 20.20 | 20.10 | 20.10 |
| QUOTA SCORRIMENTO (m s.l.m.) | 19.10 | 19.08 / 19.08 | 19.05 / 19.05 | 19.03 / 18.90 | 18.87 / 18.87 | 18.85 / 18.74 | 18.72 / 18.72 | 18.69 / 18.61 | 18.61 / 18.61 |
| QUOTA FONDO POZZETTO (m s.l.m.) | 19.10 | 19.08 | 19.05 | 18.90 | 18.87 | 18.74 | 18.72 | 18.21 | 18.21 |
| DISTANZA PARZIALE (m) | | 23.99 | 24.51 | 22.71 | 25.29 | 24.82 | 25.51 | 25.51 | 4.89 |
| DISTANZA PROGRESSIVA (m) | 0.00 | 23.99 | 48.50 | 71.21 | 96.51 | 121.33 | 146.84 | 172.34 | 177.24 |
| PENDENZA (m/m) | | 0.0010 | 0.0010 | 0.0010 | 0.0010 | 0.0010 | 0.0010 | 0.0010 | 0.0010 |
| MATERIALE | | PVC DN 315 | PVC DN 315 | PVC DN 315 | PVC DN 400 | PVC DN 400 | PVC DN 500 | PVC DN 500 | CLS DN 1000 |

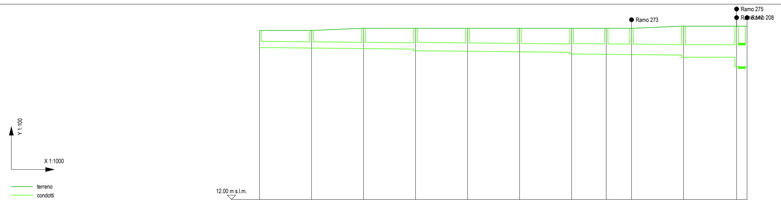


| NODO | 168 | 169 | 170 | 171 | 172 | 173 | 174 | 175 | 176 | 177 | 150 | 210 |
|---|---|---|---|---|---|---|---|---|---|---|---|---|
| RAMO | 165 | 166 | 167 | 168 | 169 | 170 | 171 | 172 | 173 | 274 | 207 | |
| UBICAZIONE | | | | | | | | | | | | |
| QUOTA TERRENO (m s.l.m.) | 19.95 | 19.90 | 20.00 | 20.00 | 20.00 | 20.00 | 20.00 | 20.00 | 20.00 | 20.10 | 20.10 | 20.10 |
| QUOTA SCORRIMENTO (m s.l.m.) | 19.10 | 19.08 / 19.08 | 19.05 / 19.05 | 19.03 / 18.95 | 18.93 / 18.93 | 18.90 / 18.90 | 18.88 / 18.80 | 18.76 / 18.76 | 18.77 / 18.77 | 18.75 / 18.65 | 18.65 / 18.61 | 18.61 / 18.61 |
| QUOTA FONDO POZZETTO (m s.l.m.) | 19.10 | 19.08 | 19.05 | 18.95 | 18.93 | 18.90 | 18.80 | 18.76 | 18.77 | 18.65 | 18.21 | 18.21 |
| DISTANZA PARZIALE (m) | | 24.31 | 24.31 | 24.31 | 24.31 | 24.31 | 24.31 | 16.20 | 11.83 | 24.31 | 24.80 | 4.89 |
| DISTANZA PROGRESSIVA (m) | 0.00 | 24.31 | 48.62 | 72.93 | 97.24 | 121.55 | 145.86 | 162.06 | 173.89 | 198.20 | 223.00 | 227.89 |
| PENDENZA (m/m) | | 0.0010 | 0.0010 | 0.0010 | 0.0010 | 0.0010 | 0.0010 | 0.0010 | 0.0010 | 0.0010 | 0.0010 | 0.0010 |
| MATERIALE | | PVC DN 315 | PVC DN 315 | PVC DN 315 | PVC DN 400 | PVC DN 400 | PVC DN 400 | PVC DN 500 | PVC DN 500 | PVC DN 500 | PVC DN 630 | CLS DN 1000 |

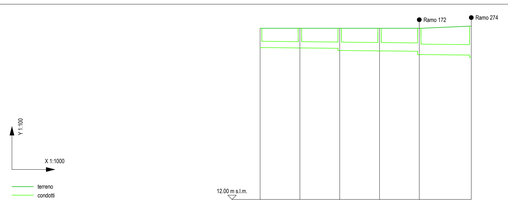


| NODO | 188 | 185 | 182 | 179 | 176 | 177 |
|---|---|---|---|---|---|---|
| RAMO | 270 | 271 | 272 | 273 | 173 | |
| UBICAZIONE | | | | | | |
| QUOTA TERRENO (m s.l.m.) | 20.00 | 20.00 | 20.00 | 20.00 | 20.00 | 20.10 |
| QUOTA SCORRIMENTO (m s.l.m.) | 19.10 | 19.08 / 19.08 | 19.06 / 19.06 | 18.94 / 18.94 | 18.93 / 18.77 | 18.75 / 18.65 |
| QUOTA FONDO POZZETTO (m s.l.m.) | 19.10 | 19.08 | 19.06 | 18.94 | 18.77 | 18.65 |
| DISTANZA PARZIALE (m) | | 18.61 | 18.61 | 18.61 | 18.59 | 24.31 |
| DISTANZA PROGRESSIVA (m) | 0.00 | 18.61 | 37.21 | 55.82 | 74.41 | 98.72 |
| PENDENZA (m/m) | | 0.0010 | 0.0010 | 0.0010 | 0.0010 | |
| MATERIALE | | PVC DN 315 | PVC DN 315 | PVC DN 400 | PVC DN 400 | PVC DN 500 |

KEYPLAN PROFILI, scala 1:5000

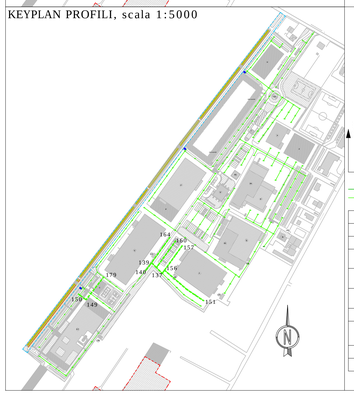

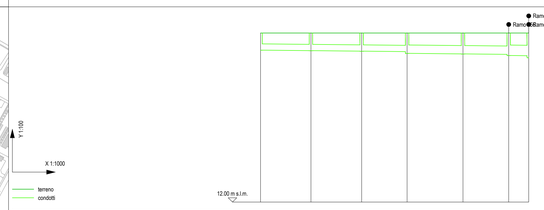


| NODO | 151 | 152 | 153 | 154 | 155 | 156 | 137 |
|---|---|---|---|---|---|---|---|
| RAMO | 148 | 149 | 150 | 151 | 152 | 153 | |
| UBICAZIONE | | | | | | | |
| QUOTA TERRENO (m s.l.m.) | 19.90 | 19.90 | 19.90 | 19.90 | 19.90 | 19.90 | 19.90 |
| QUOTA SCORRIMENTO (m s.l.m.) | 19.10 | 19.08 / 19.08 | 19.05 / 19.05 | 19.03 / 19.03 | 18.92 / 18.92 | 18.90 / 18.84 | 18.84 / 18.84 |
| QUOTA FONDO POZZETTO (m s.l.m.) | 19.10 | 19.08 | 19.05 | 18.95 | 18.92 | 18.85 | 18.75 |
| DISTANZA PARZIALE (m) | | 23.57 | 23.71 | 21.23 | 26.14 | 21.36 | 9.36 |
| DISTANZA PROGRESSIVA (m) | 0.00 | 23.57 | 47.27 | 68.50 | 94.64 | 116.00 | 125.36 |
| PENDENZA (m/m) | | 0.0010 | 0.0010 | 0.0010 | 0.0010 | 0.0010 | 0.0010 |
| MATERIALE | | PVC DN 315 | PVC DN 315 | PVC DN 315 | PVC DN 400 | PVC DN 400 | PVC DN 500 |

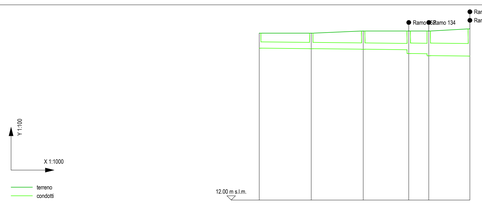


| NODO | 157 | 158 | 159 | 156 | 137 | 138 |
|---|---|---|---|---|---|---|
| RAMO | 154 | 155 | 156 | 153 | 135 | |
| UBICAZIONE | | | | | | |
| QUOTA TERRENO (m s.l.m.) | 19.90 | 19.90 | 19.90 | 19.90 | 19.90 | 20.00 |
| QUOTA SCORRIMENTO (m s.l.m.) | 19.10 | 19.08 / 19.08 | 19.05 / 19.05 | 19.03 / 18.93 | 18.93 / 18.84 | 18.73 |
| QUOTA FONDO POZZETTO (m s.l.m.) | 19.10 | 19.08 | 19.05 | 18.95 | 18.75 | 18.73 |
| DISTANZA PARZIALE (m) | | 24.30 | 24.30 | 21.29 | 9.36 | 19.21 |
| DISTANZA PROGRESSIVA (m) | 0.00 | 24.30 | 48.60 | 69.89 | 79.25 | 98.47 |
| PENDENZA (m/m) | | 0.0010 | 0.0010 | 0.0010 | 0.0010 | 0.0010 |
| MATERIALE | | PVC DN 315 | PVC DN 315 | PVC DN 315 | PVC DN 500 | PVC DN 630 |

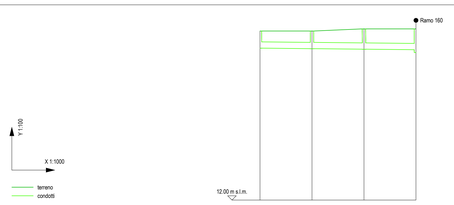


| NODO | 160 | 161 | 162 | 163 |
|---|---|---|---|---|
| RAMO | 157 | 158 | 159 | |
| UBICAZIONE | | | | |
| QUOTA TERRENO (m s.l.m.) | 19.90 | 19.90 | 20.00 | 20.00 |
| QUOTA SCORRIMENTO (m s.l.m.) | 19.10 | 19.08 / 19.08 | 19.05 / 19.05 | 19.03 |
| QUOTA FONDO POZZETTO (m s.l.m.) | 19.10 | 19.08 | 19.05 | 18.95 |
| DISTANZA PARZIALE (m) | | 24.30 | 24.30 | 24.30 |
| DISTANZA PROGRESSIVA (m) | 0.00 | 24.30 | 48.60 | 72.90 |
| PENDENZA (m/m) | | 0.0010 | 0.0010 | 0.0010 |
| MATERIALE | | PVC DN 315 | PVC DN 315 | PVC DN 315 |

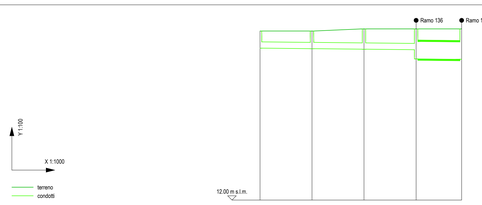


| NODO | 164 | 165 | 166 | 139 | 140 |
|---|---|---|---|---|---|
| RAMO | 161 | 162 | 268 | 137 | |
| UBICAZIONE | | | | | |
| QUOTA TERRENO (m s.l.m.) | 19.90 | 19.90 | 20.00 | 20.00 | 20.00 |
| QUOTA SCORRIMENTO (m s.l.m.) | 19.10 | 19.08 / 19.08 | 19.05 / 19.05 | 19.03 / 18.93 | 18.93 / 18.93 |
| QUOTA FONDO POZZETTO (m s.l.m.) | 19.10 | 19.08 | 19.05 | 18.93 | 18.93 |
| DISTANZA PARZIALE (m) | | 24.30 | 24.30 | 24.37 | 21.27 |
| DISTANZA PROGRESSIVA (m) | 0.00 | 24.30 | 48.60 | 72.97 | 94.24 |
| PENDENZA (m/m) | | 0.0010 | 0.0010 | 0.0010 | |
| MATERIALE | | PVC DN 315 | PVC DN 315 | PVC DN 315 | CLS DN 800 |

Comune di Cavezzo (MO)

PROPOSTA DI VARIANTE AL PIANO URBANISTICO ATTUATIVO
PER IL COMPARTO INDUSTRIALE DI WAMGROUP S.p.a.


RESPONSABILE DEL PROGETTO
Arch. Franco Rebecchi

RS2 architetti

**RS2 Architetti Studio Associato**
Franco Rebecchi Architetto
Gian Luca Savazza Architetto
Elisa Simboli Architetto

Via Annibale Carracci, 15 - 41012 Carpi (MO)
Tel. +39 059 6505586 - Fax. 39 059 6311140
e-mail info@rs2architetti.it - www.rs2architetti.it

PRESTAZIONI SPECIALISTICHE

SINERGIA
STRUTTURE - IMPIANTI
Via Giardini, 19 - 41121 Modena
Tel. 059 8757988 Fax 059 8752988
E-mail info@sinergia-srl.net

ORDINE DEGLI INGEGNERI PROV. MODENA
ING. ANDREA ARTUSI
INGEGNERE
Sezione A
n. 2253

ORDINE DEGLI INGEGNERI PROV. MODENA
YOS ZORZI
N. 2127
Civil

**SINERGIA S.R.L.**
Ing. Andrea Artusi
Ing. Yos Zorzi

Via Pioppaiolo, 20 41122 Modena
Tel. 059 8752988 - Fax. 059 8752988
e-mail: info@sinergia-srl.net

| DOCUMENTO | OGGETTO | | DATA |
|---|---|---|---|
| TAV. | STATO VARIATO | | 10/03/2014 |
| ELABORATO | Profili altimetrico-longitudinali reti acque grigie - 1/3 | | Aggiornamento |
| 15.C | | | |
| Nome File | N° prot. int. 13031 | Disegnatore / Scala 1:100 / 1:1000 | |

PROPRIETA':
WAMGROUP

WAMGROUP S.p.a
Via Cavour, nr° 338/a - 41032
Ponte Motta - Cavezzo (MO)

KEYPLAN PROFILI, scala 1:5000

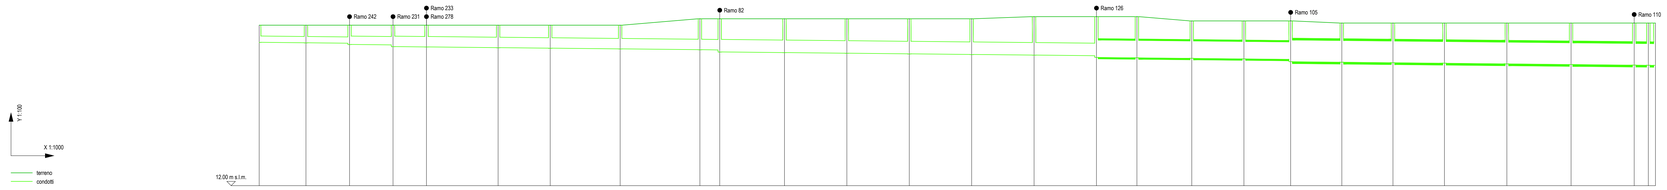


| NODO | 31 | 32 | 33 | 34 | 4 | 3 | 2 | 1 | 225 | 84 | 85 | 86 | 87 | 88 | 89 | 90 | 91 | 92 | 93 | 94 | 95 | 96 | 97 | 98 | 99 | 100 | 212 | 214 |
|---|---|---|---|---|---|---|---|---|---|---|---|---|---|---|---|---|---|---|---|---|---|---|---|---|---|---|---|---|
| RAMO | 30 | 222 | 223 | 224 | 225 | 226 | 227 | 228 | 229 | 83 | 84 | 85 | 86 | 87 | 88 | 89 | 90 | 91 | 92 | 93 | 94 | 95 | 96 | 97 | 98 | 210 | 211 | |
| UBICAZIONE | | | | | | | | | | | | | | | | | | | | | | | | | | | | |
| QUOTA TERRENO (m s.l.m.) | 19.50 | 19.50 | 19.50 | 19.50 | 19.50 | 19.50 | 19.50 | 19.50 | 19.80 | 19.80 | 19.80 | 19.80 | 19.80 | 19.80 | 19.80 | 19.80 | 19.80 | 19.70 | 19.70 | 19.70 | 19.60 | 19.60 | 19.60 | 19.60 | 19.60 | 19.60 | 19.60 | 19.60 |
| QUOTA SCORRIMENTO (m s.l.m.) | 19.70 | 19.68 / 19.68 | 19.65 / 19.60 | 19.58 / 19.50 | 19.48 / 19.43 | 19.45 / 19.42 | 19.43 / 19.43 | 19.39 / 19.39 | 19.36 / 19.35 | 19.34 / 19.25 | 19.22 / 19.22 | 19.19 / 19.19 | 19.16 / 19.16 | 19.13 / 19.13 | 19.10 / 19.10 | 18.07 / 18.00 | 17.98 / 17.98 | 17.96 / 17.96 | 17.93 / 17.92 | 17.91 / 17.90 | 17.78 / 17.75 | 17.75 / 17.75 | 17.73 / 17.73 | 17.70 / 17.70 | 17.67 / 17.67 | 17.64 / 17.54 | 18.00 / 17.75 | 17.83 / 17.83 |
| QUOTA FONDO POZZETTO (m s.l.m.) | 18.70 | 18.68 | 18.60 | 18.50 | 18.48 | 18.43 | 18.43 | 18.39 | 18.36 | 18.25 | 18.22 | 18.19 | 18.16 | 18.13 | 18.10 | 18.00 | 17.98 | 17.96 | 17.93 | 17.80 | 17.78 | 17.75 | 17.73 | 17.70 | 17.67 | 17.54 | 17.75 | 17.83 |
| DISTANZA PARZIALE (m) | | 21.87 | 20.38 | 20.31 | 15.63 | 33.50 | 24.35 | 32.69 | 37.28 | 9.27 | 30.25 | 29.17 | 29.17 | 29.17 | 29.17 | 29.17 | 18.91 | 25.64 | 24.38 | 21.84 | 23.92 | 23.89 | 24.06 | 29.19 | 30.01 | 29.51 | 6.61 | 3.33 |
| DISTANZA PROGRESSIVA (m) | 0.00 | 21.87 | 42.25 | 62.56 | 78.19 | 111.69 | 136.04 | 168.74 | 206.02 | 215.29 | 245.54 | 274.71 | 303.88 | 333.05 | 362.22 | 391.38 | 410.30 | 435.94 | 460.32 | 482.16 | 506.08 | 529.97 | 554.03 | 583.22 | 613.23 | 642.74 | 649.35 | 652.67 |
| PENDENZA (m/m) | | 0.0010 | 0.0010 | 0.0010 | 0.0010 | 0.0010 | 0.0010 | 0.0010 | 0.0010 | 0.0010 | 0.0010 | 0.0010 | 0.0010 | 0.0010 | 0.0010 | 0.0010 | 0.0010 | 0.0010 | 0.0010 | 0.0010 | 0.0010 | 0.0010 | 0.0010 | 0.0010 | 0.0010 | 0.0010 | 0.0010 | 0.0010 |
| MATERIALE | | PVC DN 315 | PVC DN 315 | PVC DN 400 | PVC DN 500 | PVC DN 500 | PVC DN 500 | PVC DN 500 | PVC DN 500 | PVC DN 630 | PVC DN 630 | PVC DN 630 | PVC DN 630 | PVC DN 630 | PVC DN 630 | CLS DN 800 | CLS DN 800 | CLS DN 800 | CLS DN 800 | CLS DN 1000 | CLS DN 1000 | CLS DN 1000 | CLS DN 1000 | CLS DN 1000 | CLS DN 1000 | CLS DN 1000 | CLS DN 1000 | CLS DN 1000 |