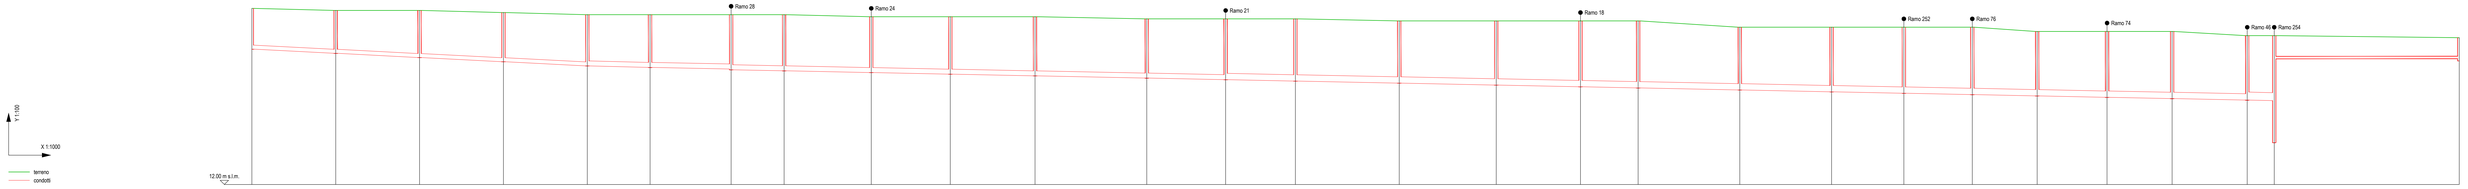

NODO	1	2	3	254	4	5	6	7	8	9	10	11	12	13	14	15	16	17	68	69	70	71	72	73	74	48	49	253
RAMO	1	2	3	251	4	5	6	7	8	9	10	11	12	13	14	15	16	66	67	68	69	70	71	72	73	47	250	
UBICAZIONE																												
QUOTA TERRENO (m s.l.m.)	20.40	20.30	20.30	20.20	20.10	20.10	20.10	20.10	20.00	20.00	20.00	19.90	19.90	19.90	19.80	19.80	19.80	19.80	19.50	19.50	19.50	19.50	19.30	19.30	19.30	19.10	19.10	19.00
QUOTA SCORRIMENTO (m s.l.m.)	18.45	18.35 / 18.35	18.35 / 18.35	18.25 / 18.25	18.15 / 18.05	17.95 / 17.95	17.75 / 17.65	17.65 / 17.65	17.55 / 17.45	17.45 / 17.45	17.35 / 17.25	17.25 / 17.25	17.15 / 17.05	16.95 / 16.95	16.85 / 16.85	16.75 / 16.75	16.65 / 16.65	16.51 / 16.51	16.51 / 16.51	16.42 / 16.42	16.35 / 16.35	16.25 / 16.25	16.23 / 16.23	16.16 / 16.16	16.10 / 16.10	16.03 / 16.03	16.00 / 16.00	15.90
QUOTA FONDO POZZETTO (m s.l.m.)	18.45	18.25	18.05	17.95	17.85	17.65	17.47	17.42	17.34	17.25	17.15	17.05	17.00	16.93	16.83	16.74	16.66	16.61	16.51	16.42	16.35	16.29	16.23	16.16	16.10	16.03	16.00	17.00
DISTANZA PARZIALE (m)		40.00	40.00	40.00	40.00	29.92	38.64	25.26	41.59	37.67	40.42	53.33	37.59	33.24	49.55	46.27	40.16	27.50	48.51	43.77	34.46	32.64	30.95	33.33	31.02	35.82	12.88	88.26
DISTANZA PROGRESSIVA (m)	0.00	40.00	80.00	120.00	160.00	188.92	228.57	253.83	295.43	333.09	373.51	426.84	464.44	497.68	547.23	593.50	633.66	661.16	709.67	753.44	787.90	820.53	851.48	884.81	915.84	951.66	964.53	1052.79
PENDENZA (m/m)		0.0050	0.0050	0.0050	0.0050	0.0020	0.0020	0.0020	0.0020	0.0020	0.0020	0.0020	0.0020	0.0020	0.0020	0.0020	0.0020	0.0020	0.0020	0.0020	0.0020	0.0020	0.0020	0.0020	0.0020	0.0020	0.0020	0.0000
MATERIALE		PVC DN 200	PVC DN 200	PVC DN 200	PVC DN 200	PVC DN 250	PVC DN 250	PVC DN 250	PVC DN 250	PVC DN 250	PVC DN 250	PVC DN 250	PVC DN 250	PVC DN 315	PVC DN 315	PVC DN 315	PVC DN 315	PVC DN 315	PVC DN 315	PVC DN 315	PVC DN 315	PVC DN 315	PVC DN 315	PVC DN 315	PVC DN 315	PVC DN 315	PVC DN 400	PeAD DN 110

KEYPLAN PROFILI, scala 1:5000

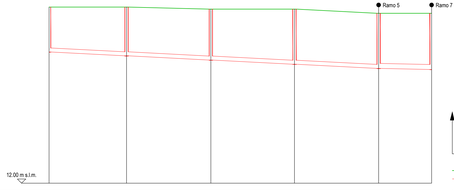

NODO	26	27	28	29	6	7
RAMO	25	26	27	28	6	
UBICAZIONE						
QUOTA TERRENO (m s.l.m.)	20.40	20.40	20.30	20.30	20.10	20.10
QUOTA SCORRIMENTO (m s.l.m.)	18.25	18.07 / 18.07	17.87 / 17.87	17.67 / 17.67	17.47 / 17.47	17.42
QUOTA FONDO POZZETTO (m s.l.m.)	18.25	18.07	17.87	17.67	17.47	17.42
DISTANZA PARZIALE (m)		36.93	40.22	39.88	40.12	25.26
DISTANZA PROGRESSIVA (m)	0.00	36.93	77.16	117.03	157.16	182.42
PENDENZA (m/m)		0.0050	0.0050	0.0050	0.0050	0.0020
MATERIALE		PVC DN 200	PVC DN 200	PVC DN 200	PVC DN 200	PVC DN 250

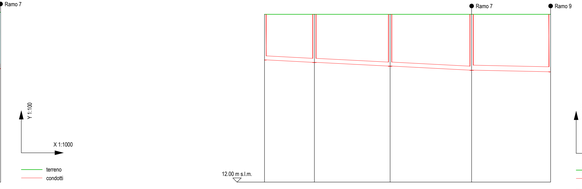

NODO	23	24	25	8	9
RAMO	22	23	24	8	
UBICAZIONE					
QUOTA TERRENO (m s.l.m.)	20.00	20.00	20.00	20.00	20.00
QUOTA SCORRIMENTO (m s.l.m.)	17.83	17.71 / 17.71	17.53 / 17.53	17.36 / 17.36	17.26
QUOTA FONDO POZZETTO (m s.l.m.)	17.83	17.71	17.53	17.36	17.26
DISTANZA PARZIALE (m)		23.77	36.11	38.88	37.67
DISTANZA PROGRESSIVA (m)	0.00	23.77	59.88	98.77	136.43
PENDENZA (m/m)		0.0050	0.0050	0.0050	0.0020
MATERIALE		PVC DN 200	PVC DN 200	PVC DN 200	PVC DN 250

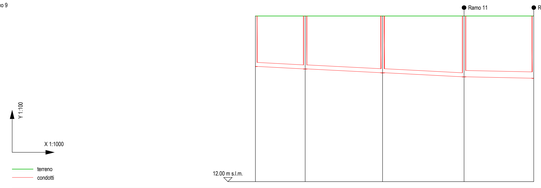

NODO	20	21	22	12	13
RAMO	19	20	21	12	
UBICAZIONE					
QUOTA TERRENO (m s.l.m.)	19.90	19.90	19.90	19.90	19.90
QUOTA SCORRIMENTO (m s.l.m.)	17.65	17.38 / 17.38	17.19 / 17.19	17.10 / 17.10	16.93
QUOTA FONDO POZZETTO (m s.l.m.)	17.65	17.38	17.19	17.00	16.93
DISTANZA PARZIALE (m)		23.74	36.94	38.84	33.24
DISTANZA PROGRESSIVA (m)	0.00	23.74	60.67	99.52	132.76
PENDENZA (m/m)		0.0050	0.0050	0.0050	0.0020
MATERIALE		PVC DN 200	PVC DN 200	PVC DN 200	PVC DN 315

Comune di Cavezzo (MO)

PROPOSTA DI VARIANTE AL PIANO URBANISTICO ATTUATIVO PER IL COMPARTO INDUSTRIALE DI WAMGROUP S.p.a.

RESPONSABILE DEL PROGETTO

Arch. Franco Rebecchi

RS2 architetti

RS2 Architetti Studio Associato
Franco Rebecchi Architetto
Gian Luca Savazza Architetto
Elisa Simboli Architetto

Via Annibale Carracci, 15 - 41012 Carpi (MO)
Tel. +39 059 6505066 - Fax. 39 059 6311140
e-mail info@rs2architetti.it - www.rs2architetti.it

PRESTAZIONI SPECIALISTICHE

SINERGIA
SERVIZI PER INGEGNERIA
Via Paganelli, 20 - 41122 Modena
Tel. 059 8752988 - Fax. 059 8752988
E-mail: info@sinergia-srl.net

Ingl. Andrea Artusi
ORDINE DEGLI INGEGNERI DELLA PROVINCIA DI MODENA
ANDREA ARTUSI
INGEGNERE
Sezione A
n. 2263

Yos Zorzi
ORDINE DEGLI INGEGNERI DELLA PROVINCIA DI MODENA
YOS ZORZI
N. 2127
d'ord.

SINERGIA S.R.L.
Ing. Andrea Artusi
Ing. Yos Zorzi

via Paganelli, 20 41122 Modena
Tel. 059 8752988 - Fax. 059 8752988
e-mail: info@sinergia-srl.net

DOCUMENTO	OGGETTO			DATA
TAV.	STATO VARIATO			10/03/2014
ELABORATO	Profili altimetrico-longitudinali reti acque nere - 1/2			Aggiornamento
15.F				
Nome File	N° prot. int. 13031	Disegnatore	Scala 1:100 / 1:1000	

PROPRIETA':

WAMGROUP

WAMGROUP S.p.a
Via Cavour, nr° 338/a - 41032
Ponte Motta - Cavezzo (MO)