

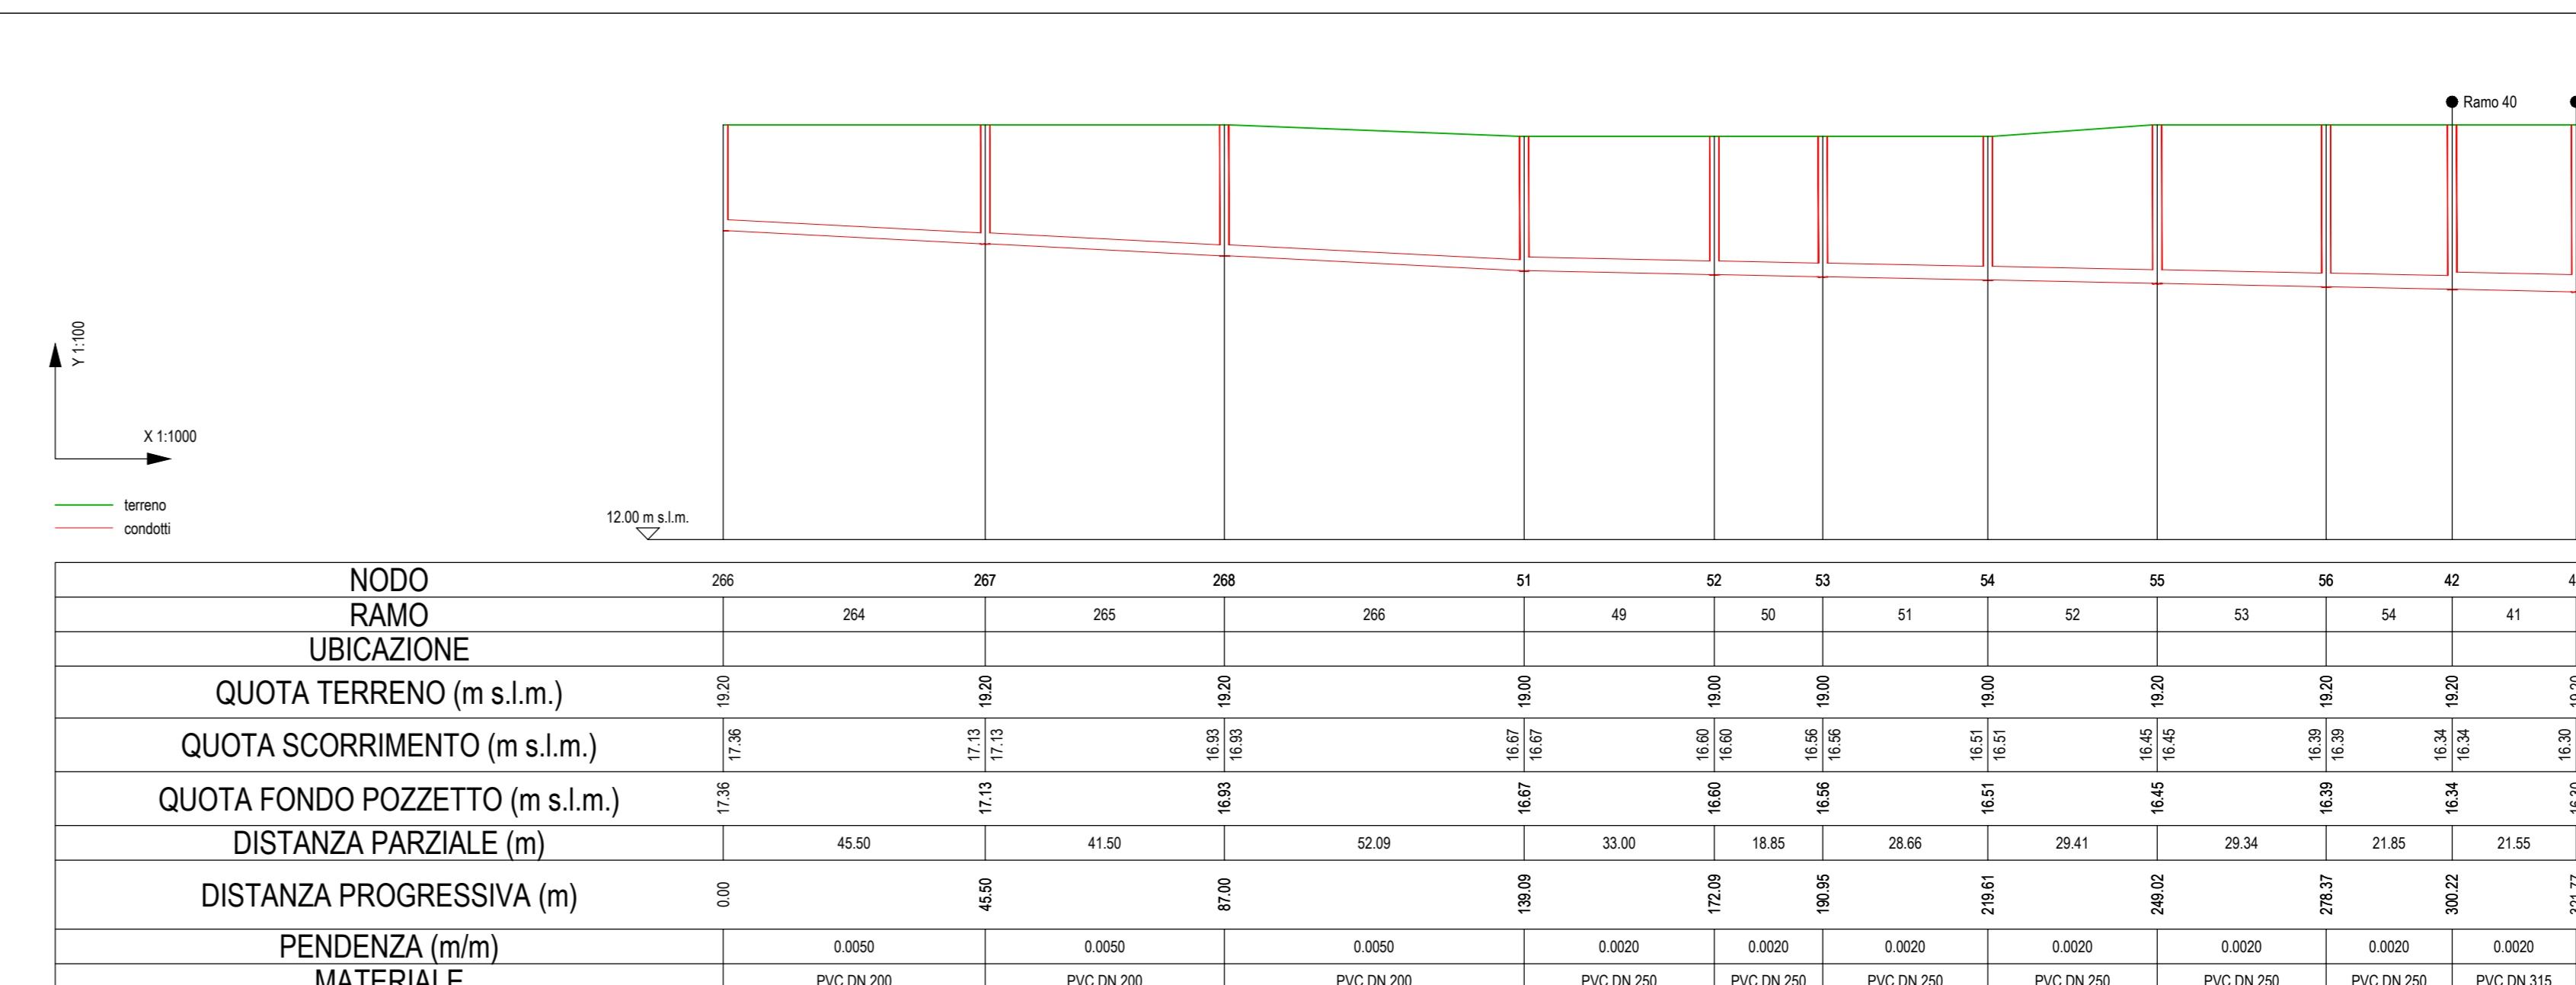
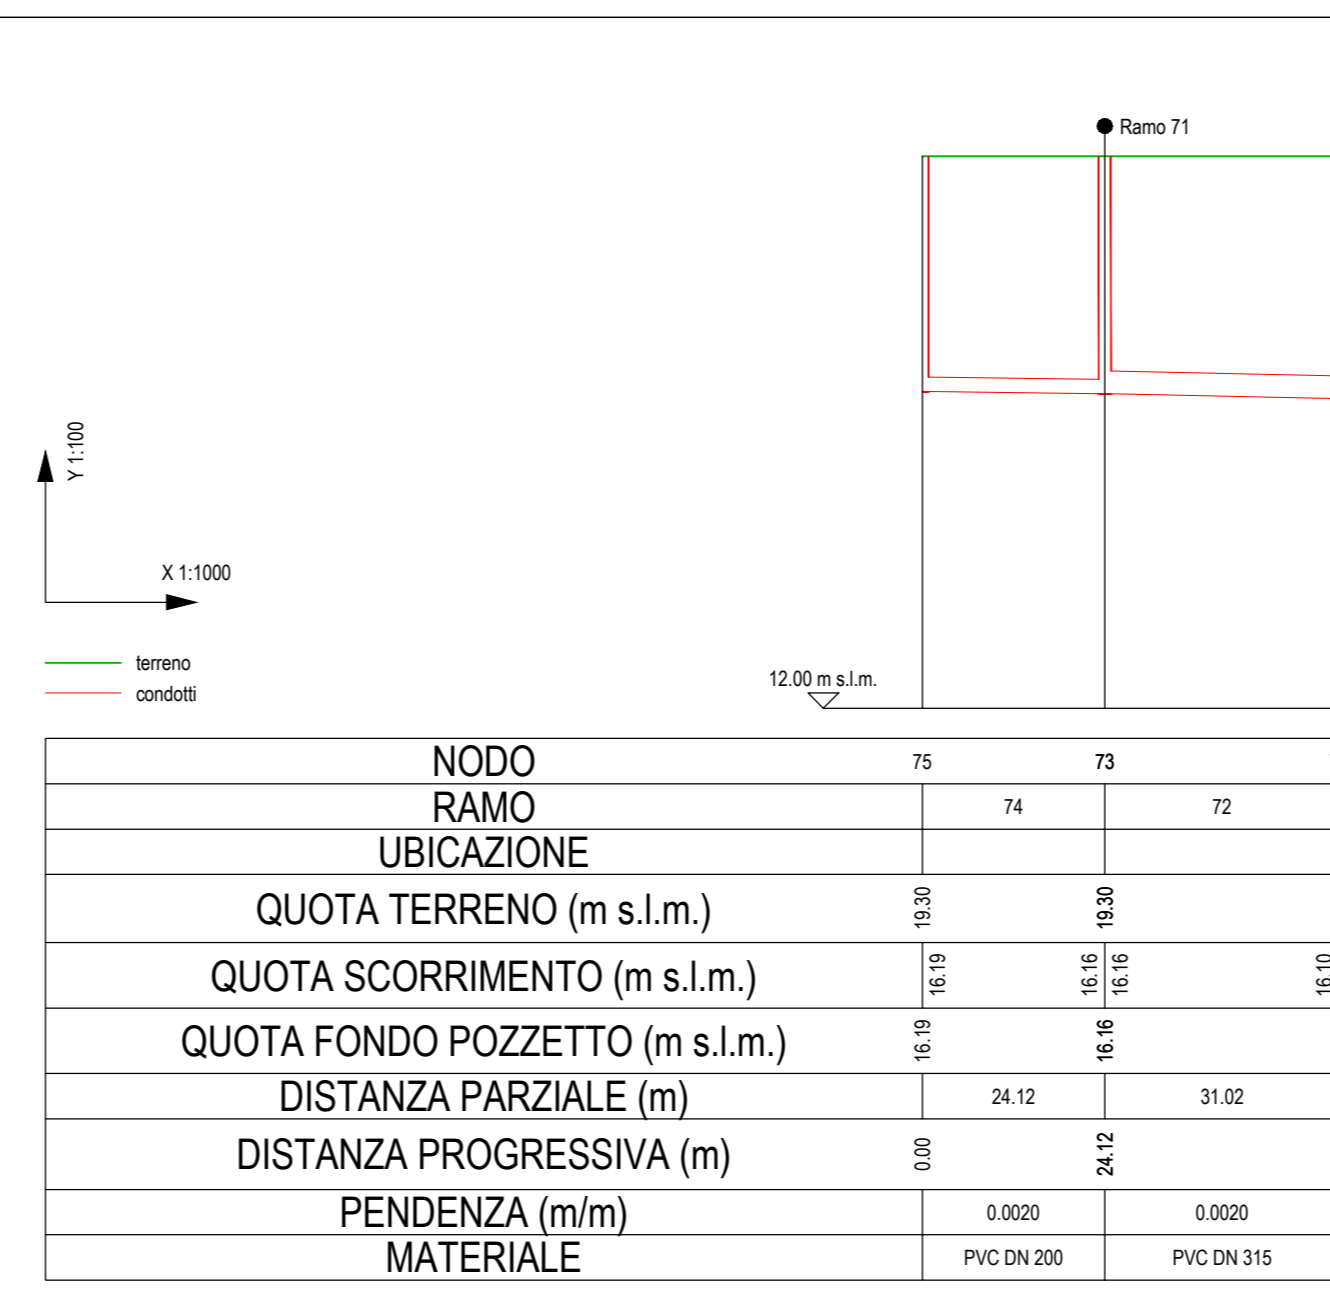
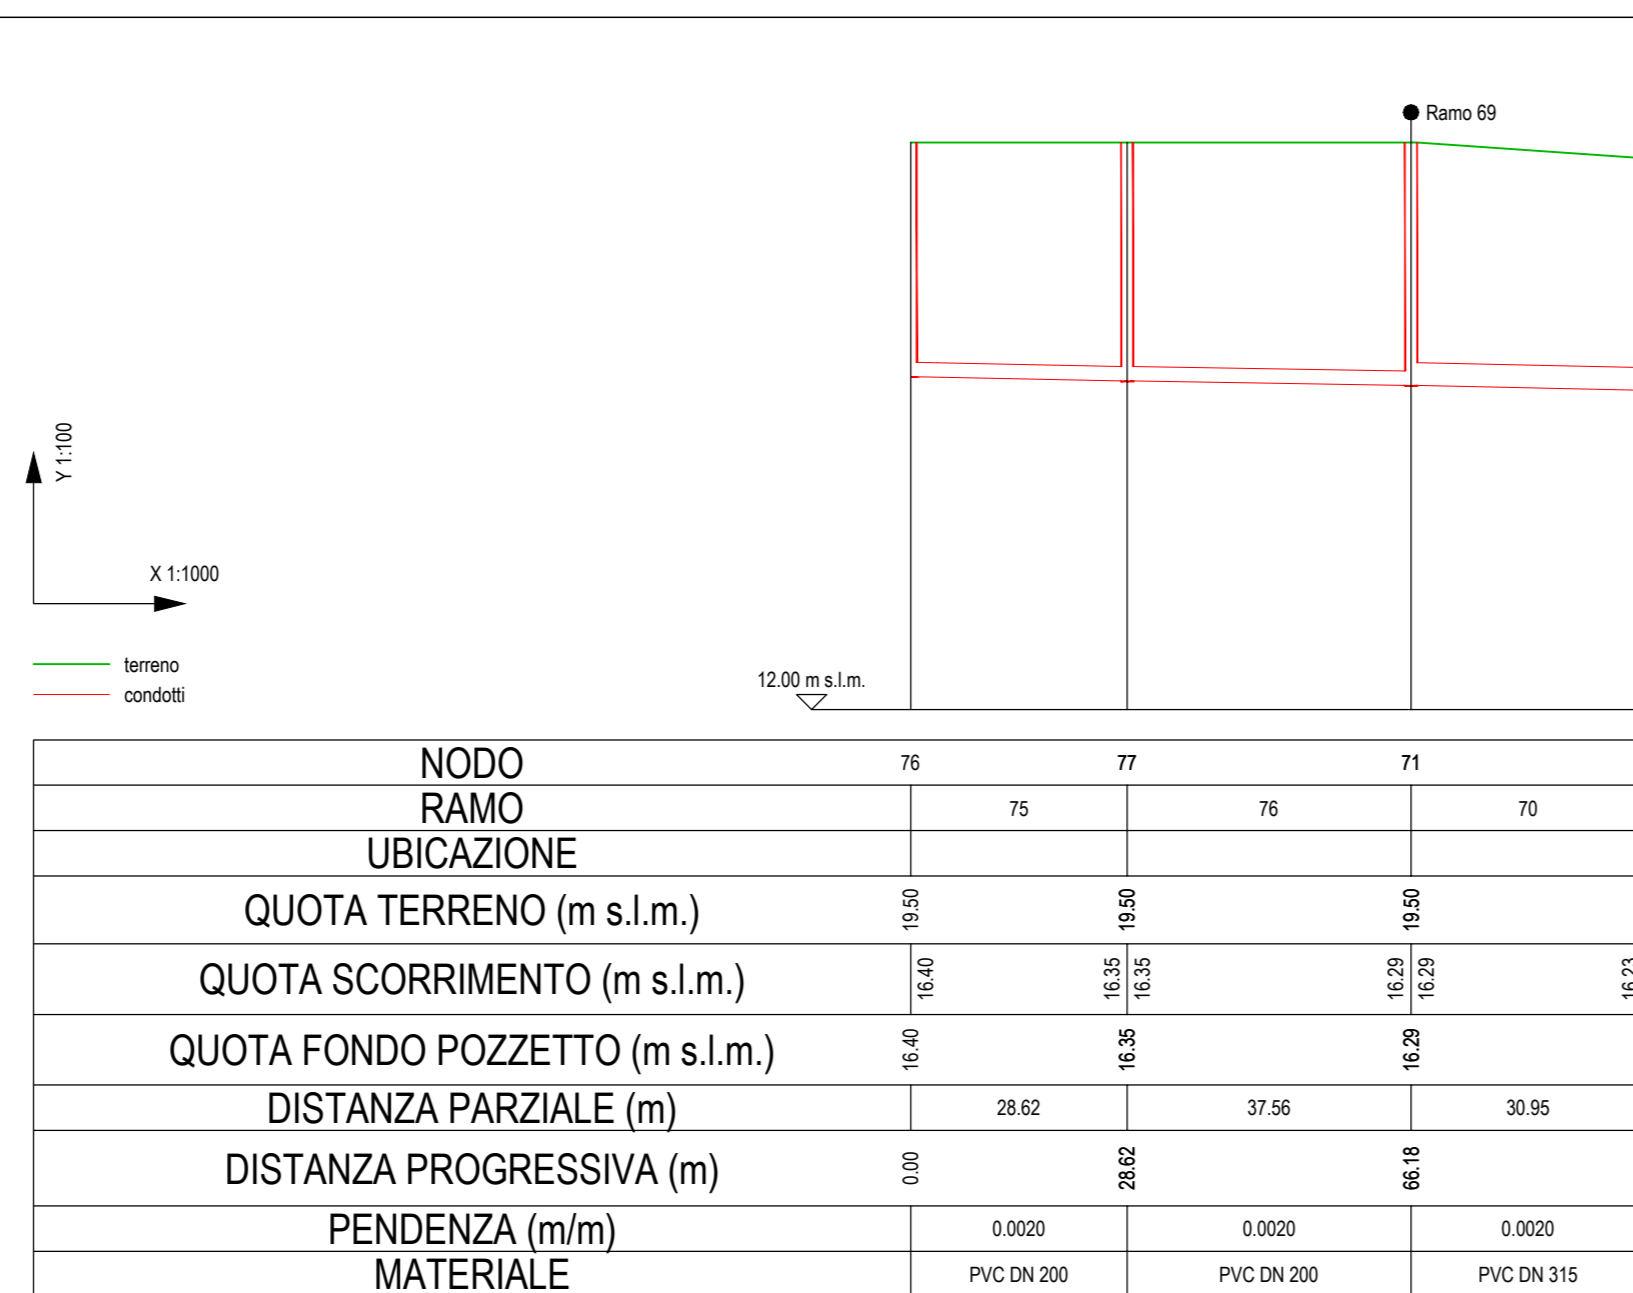
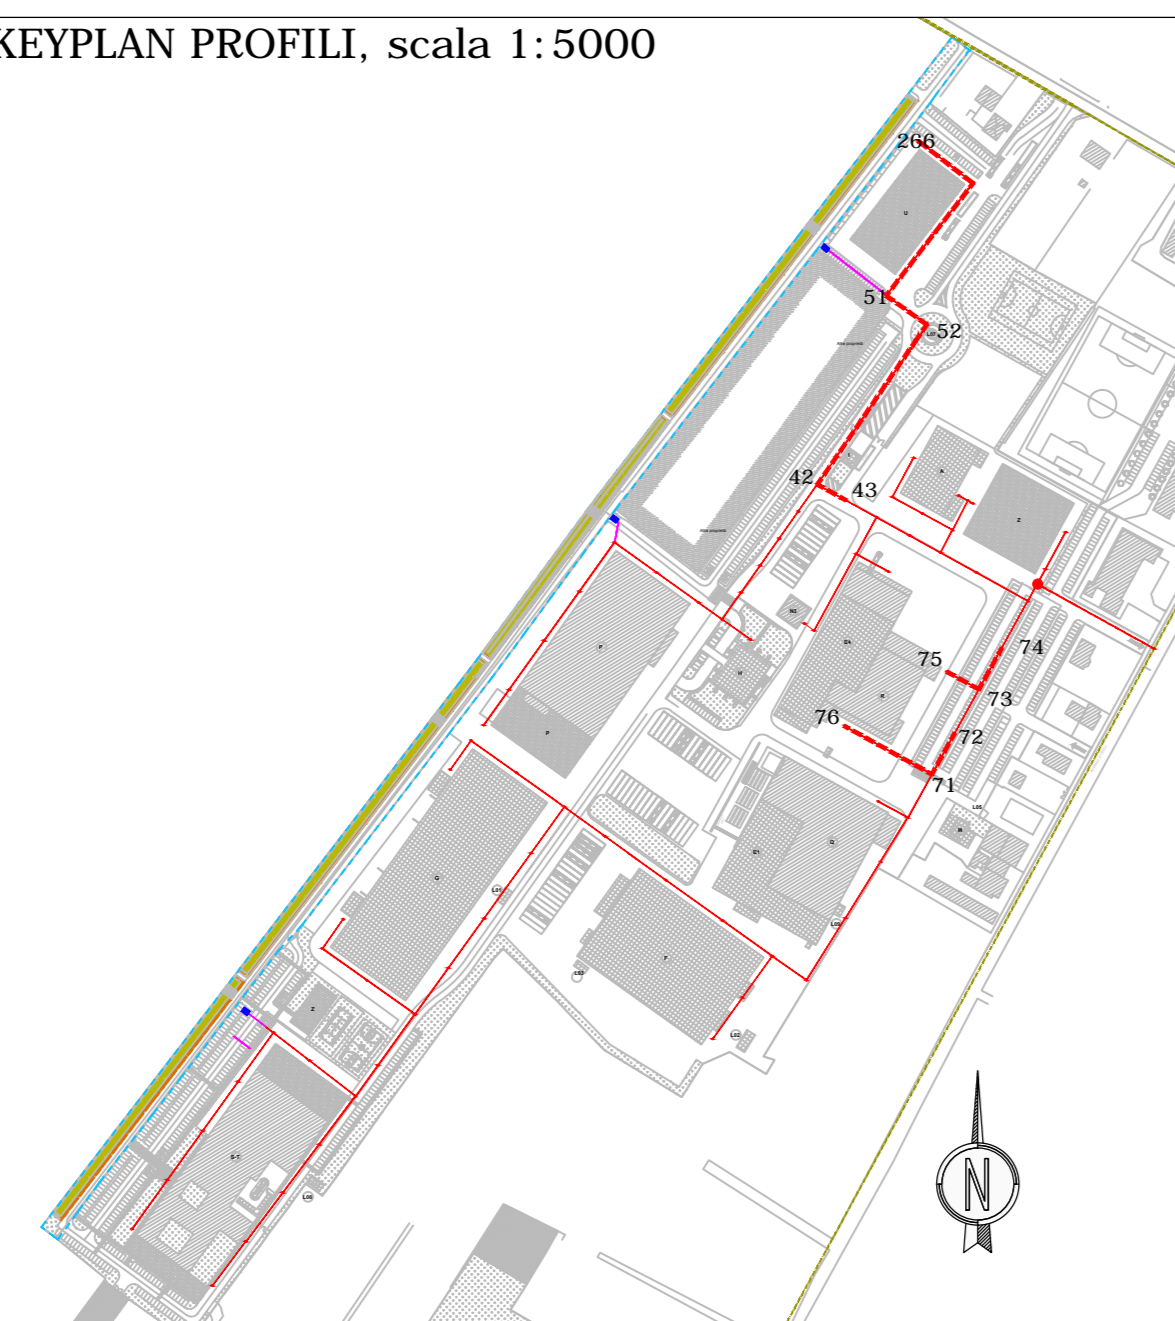
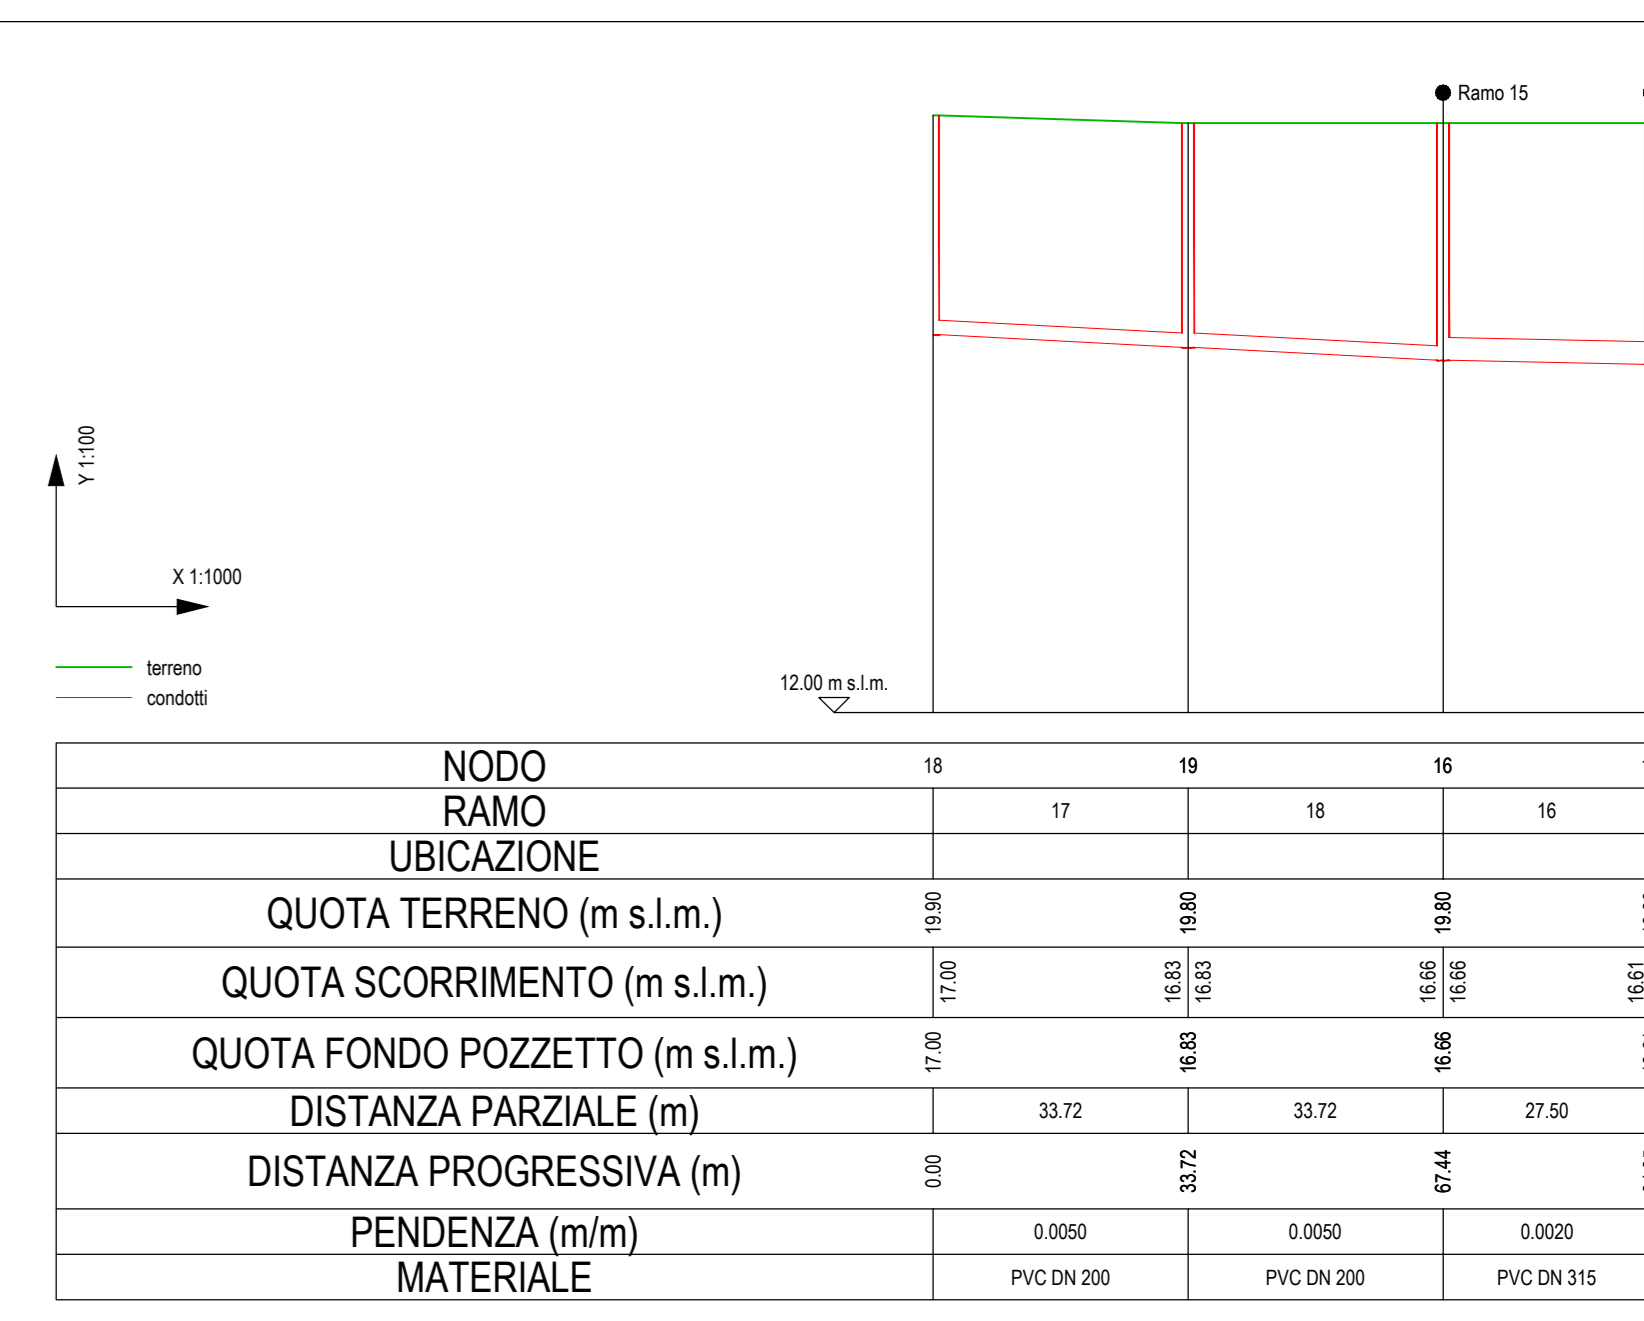
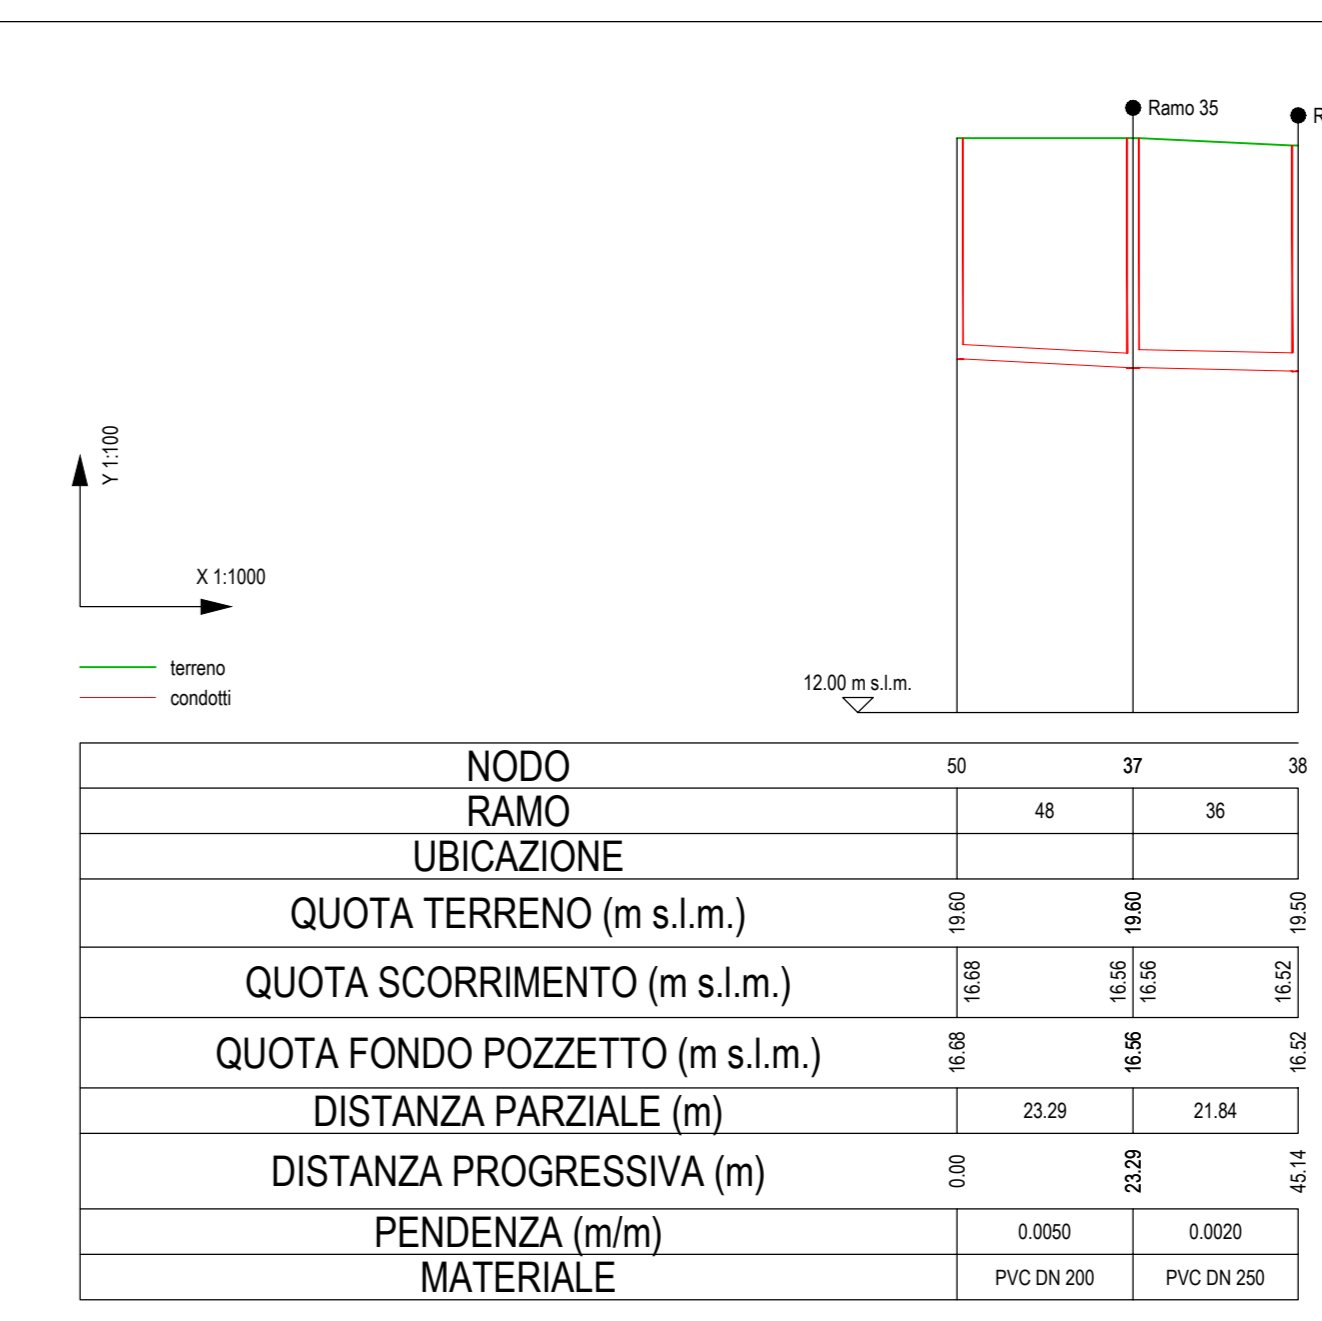







KEYPLAN PROFILI, scala 1:5000

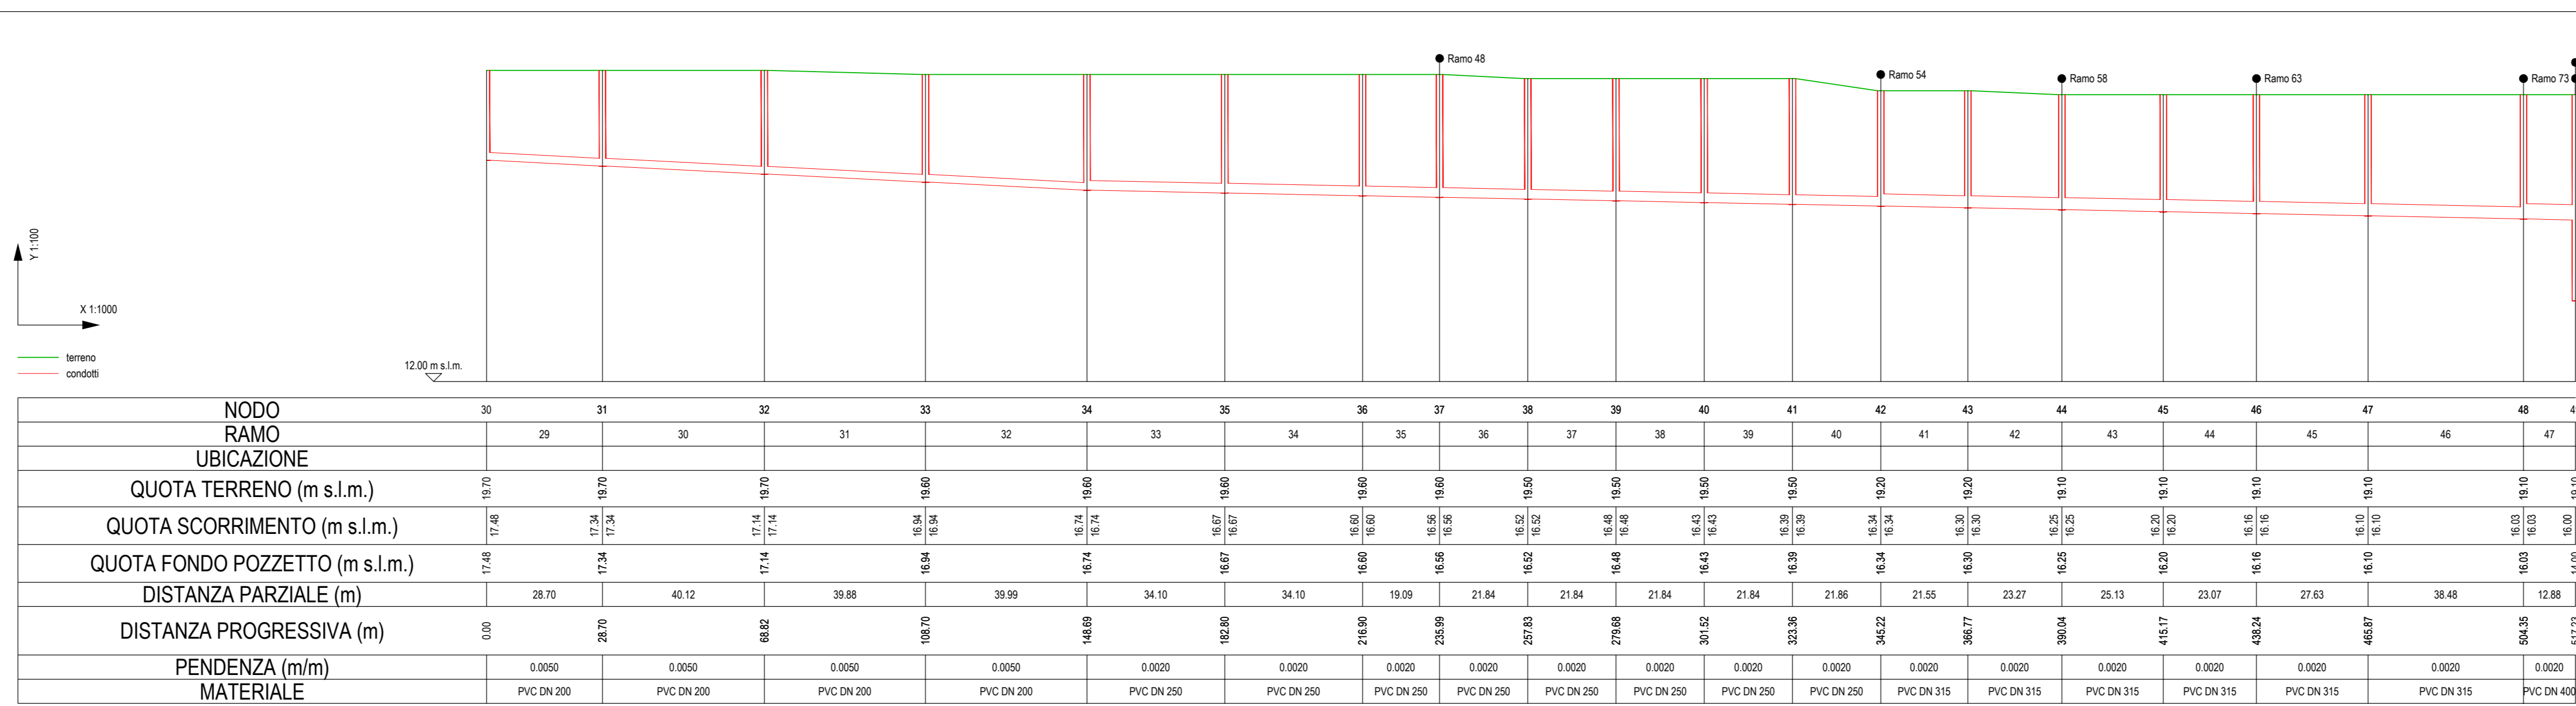

KEYPLAN PROFILI, scala 1:5000

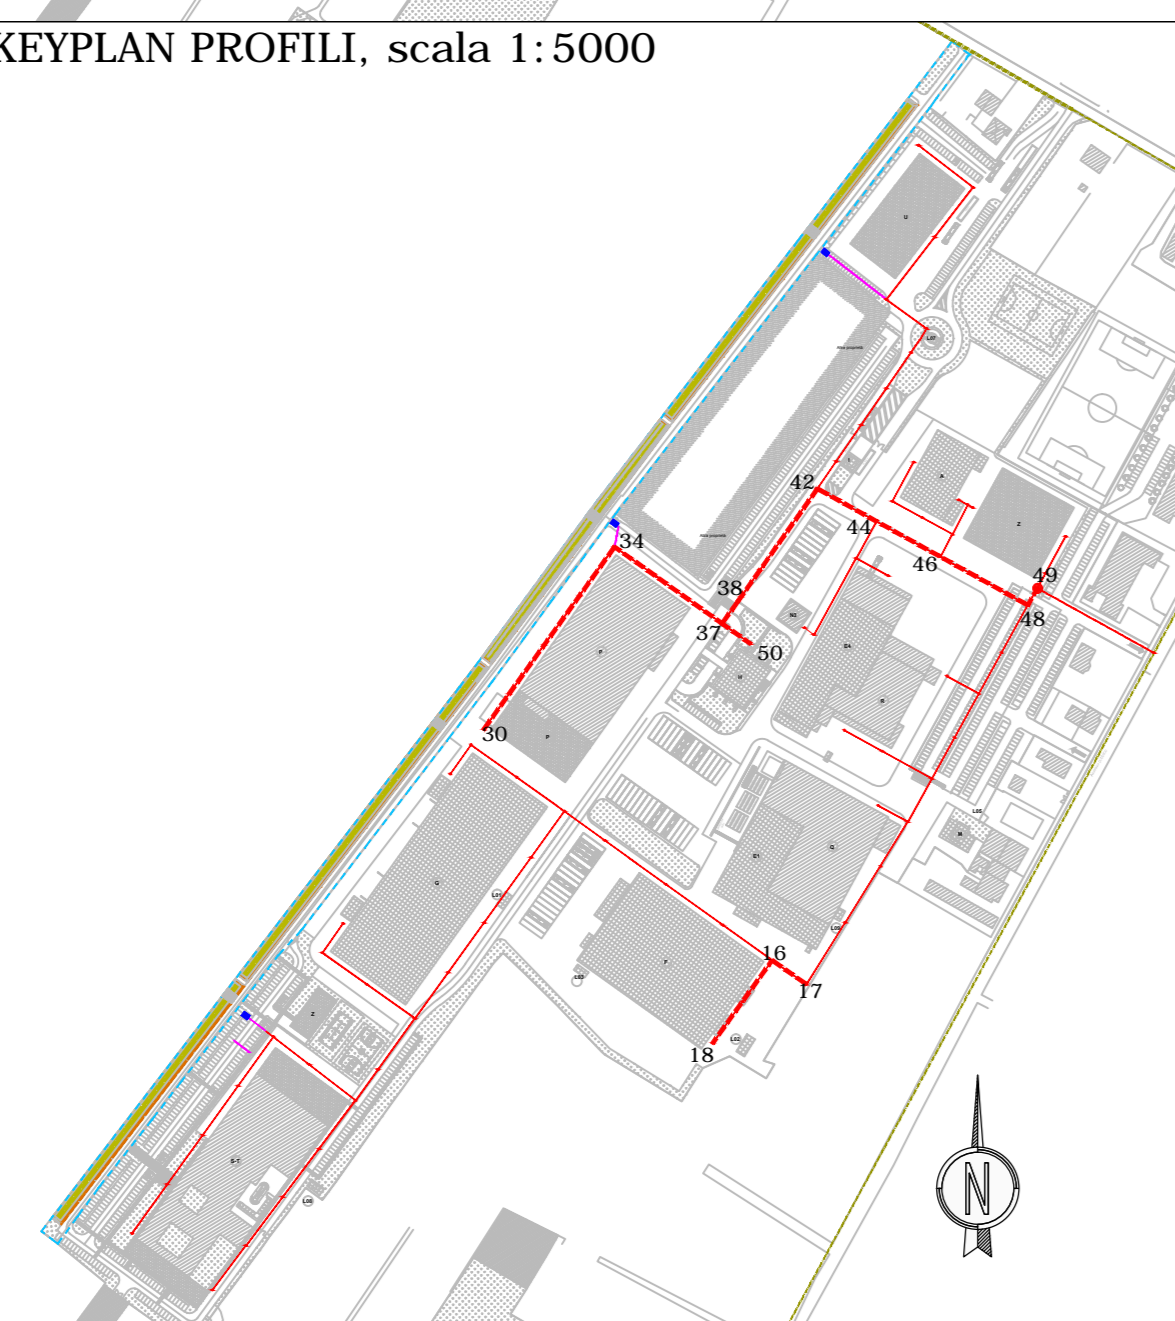

KEYPLAN PROFILI, scala 1:5000

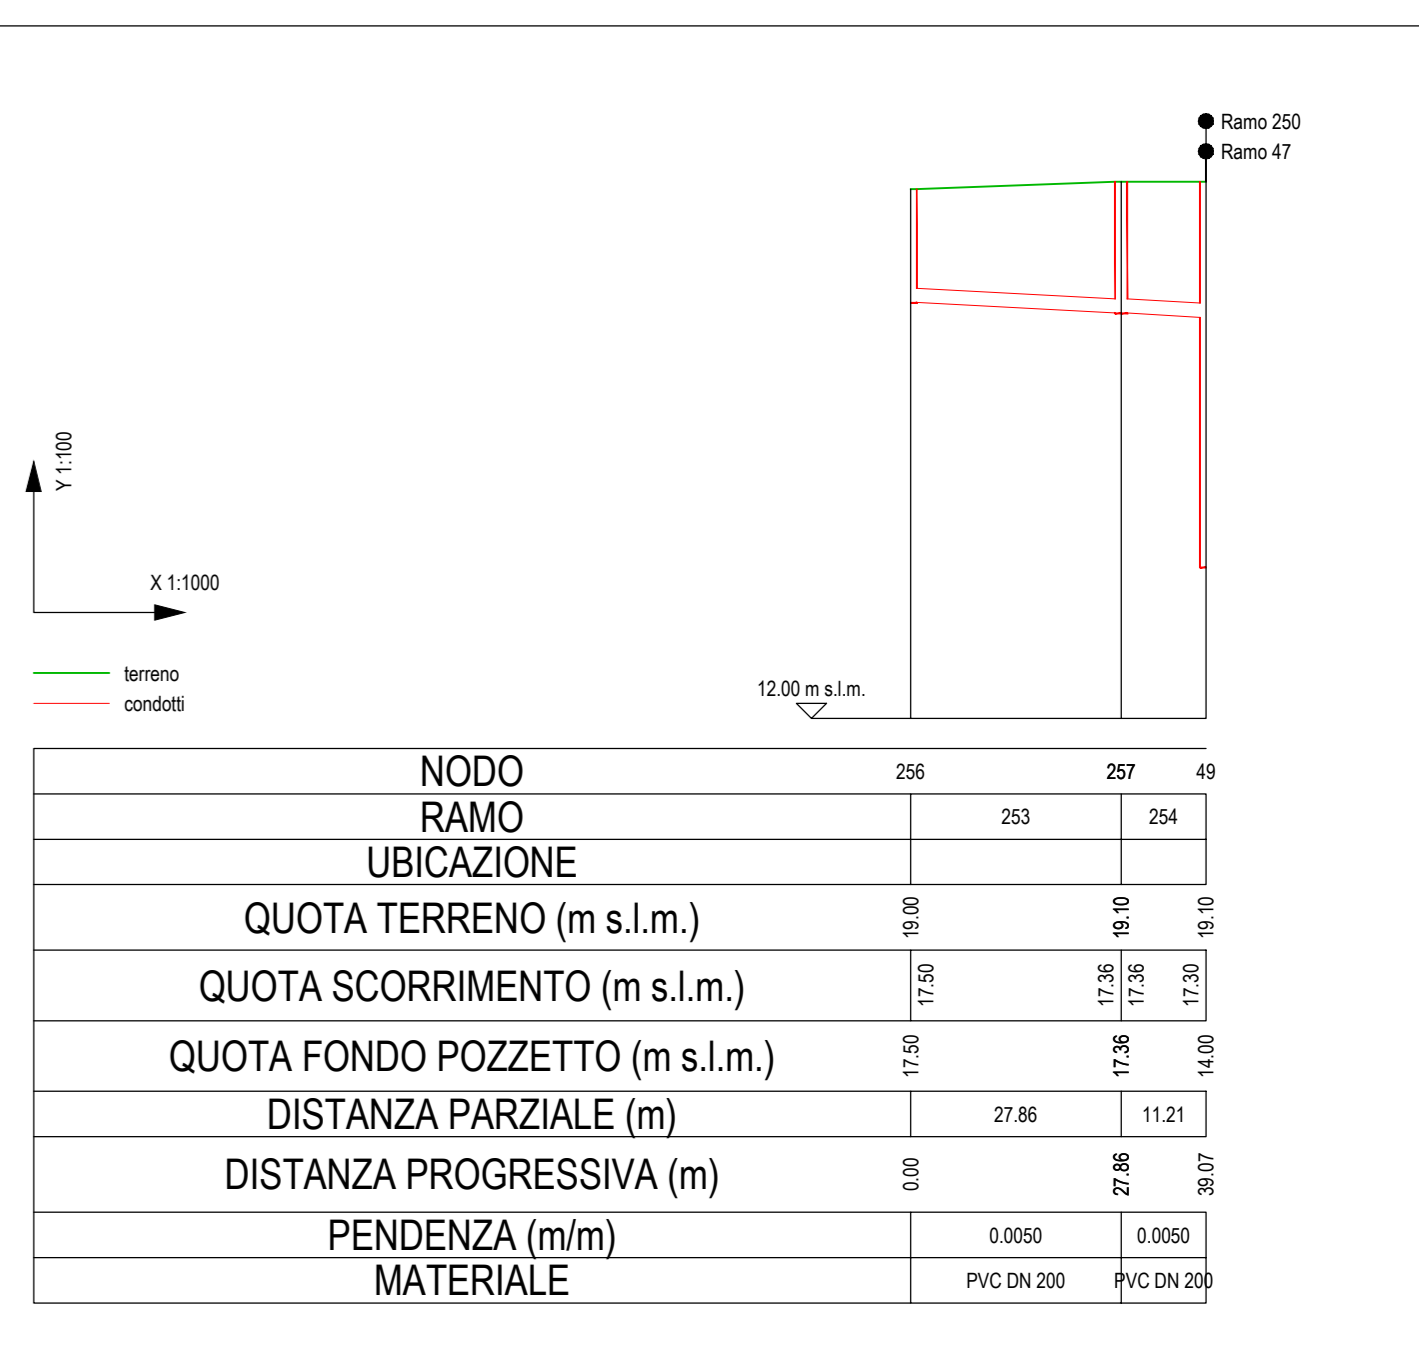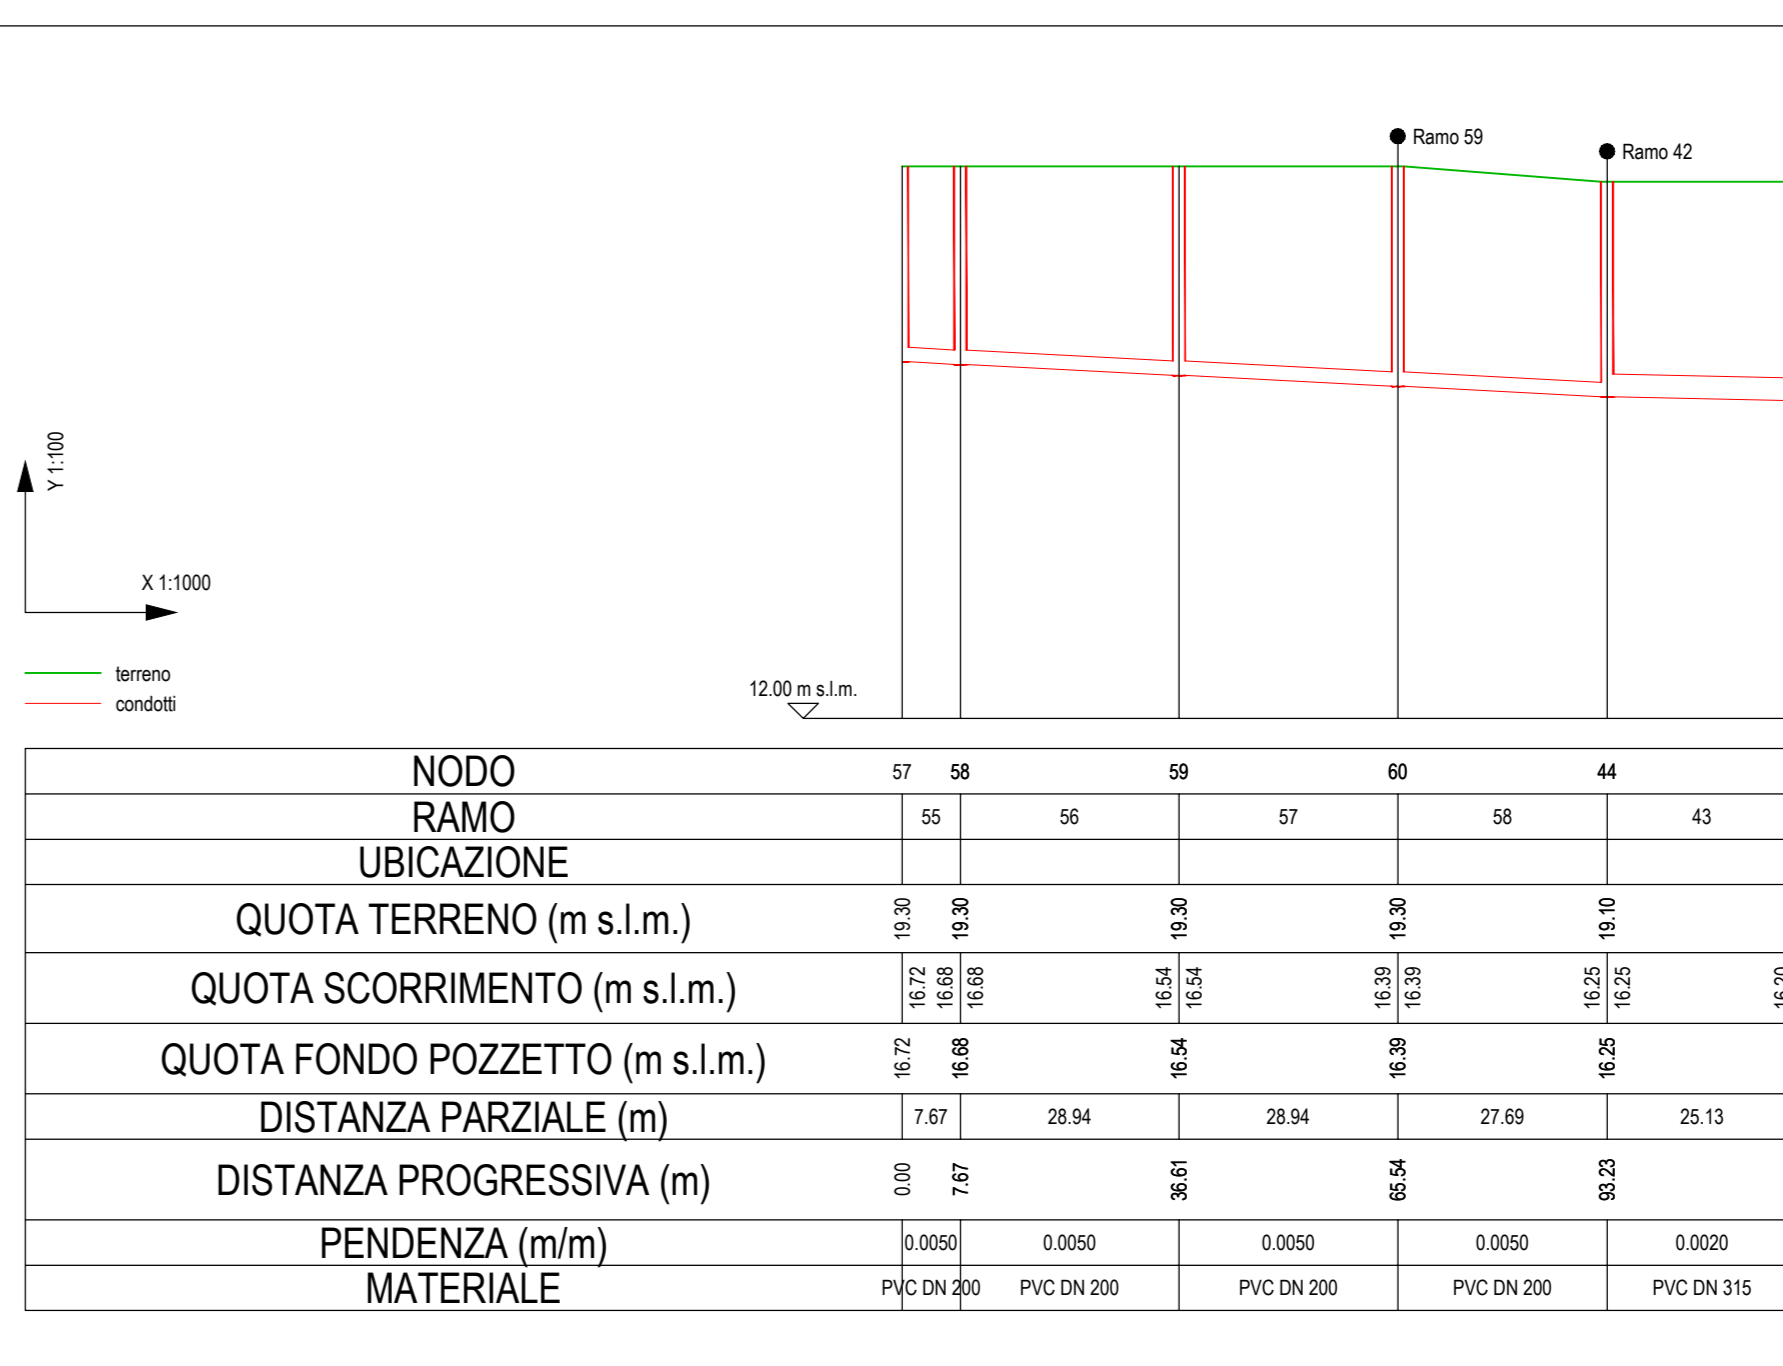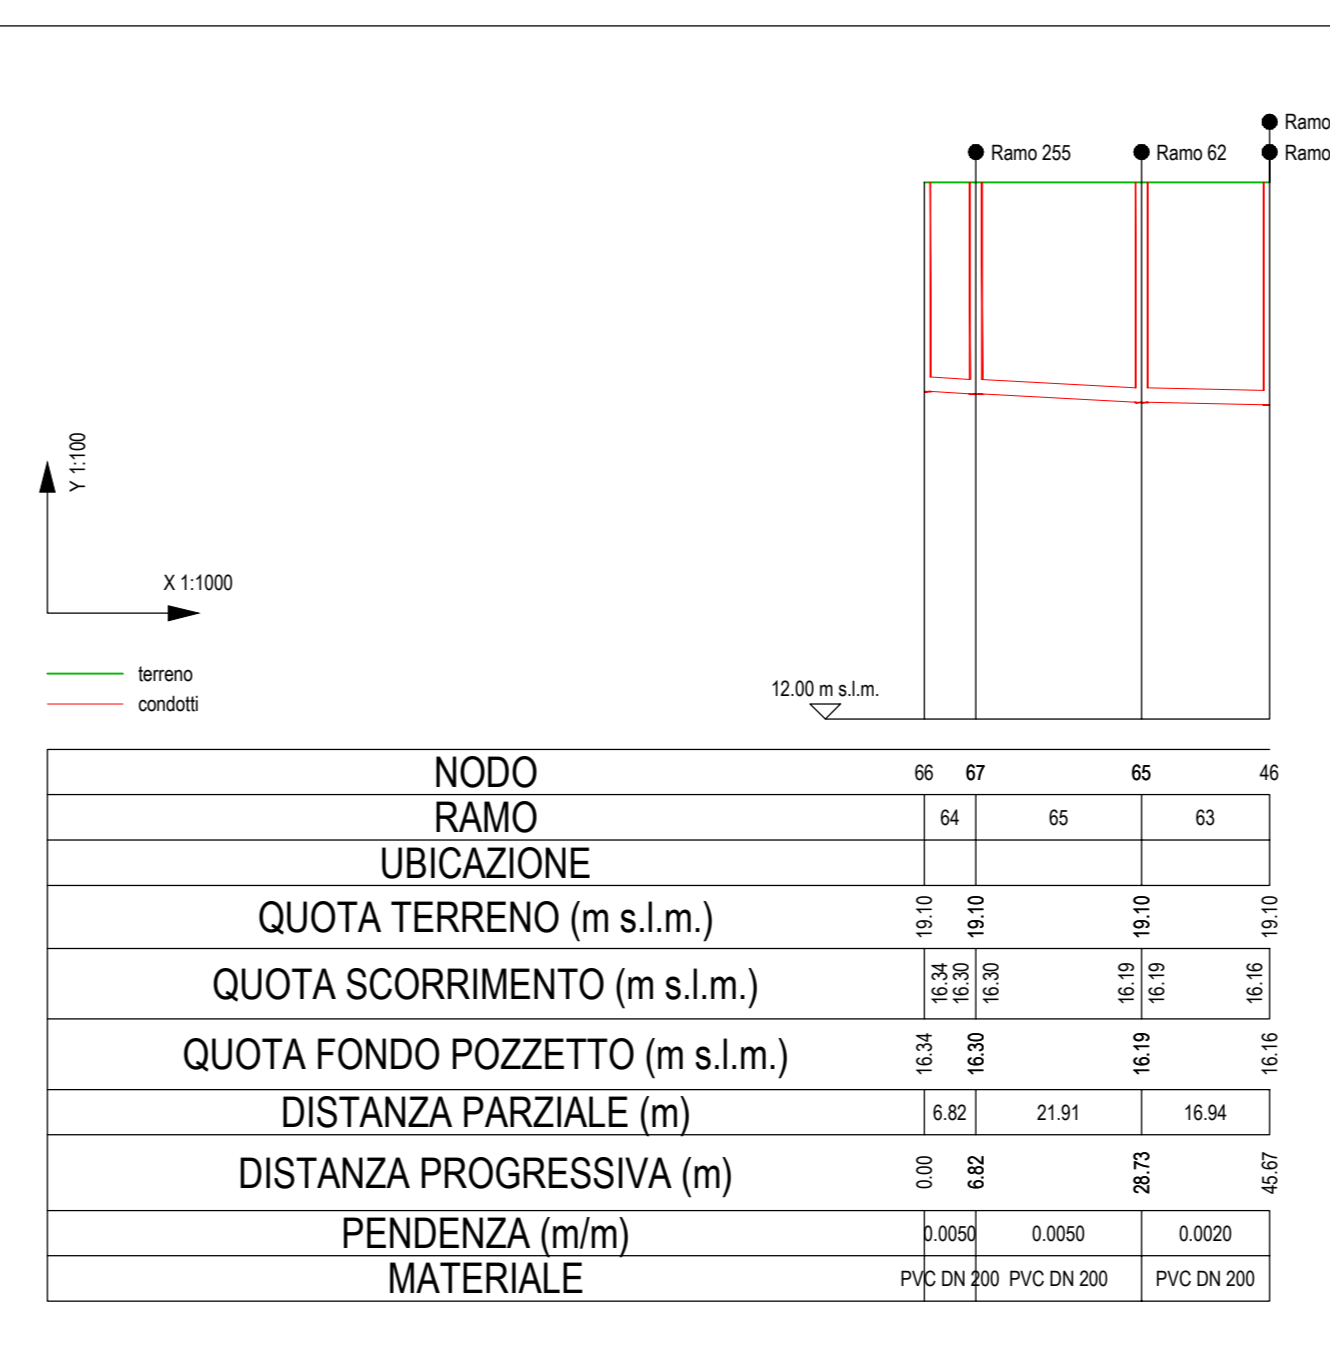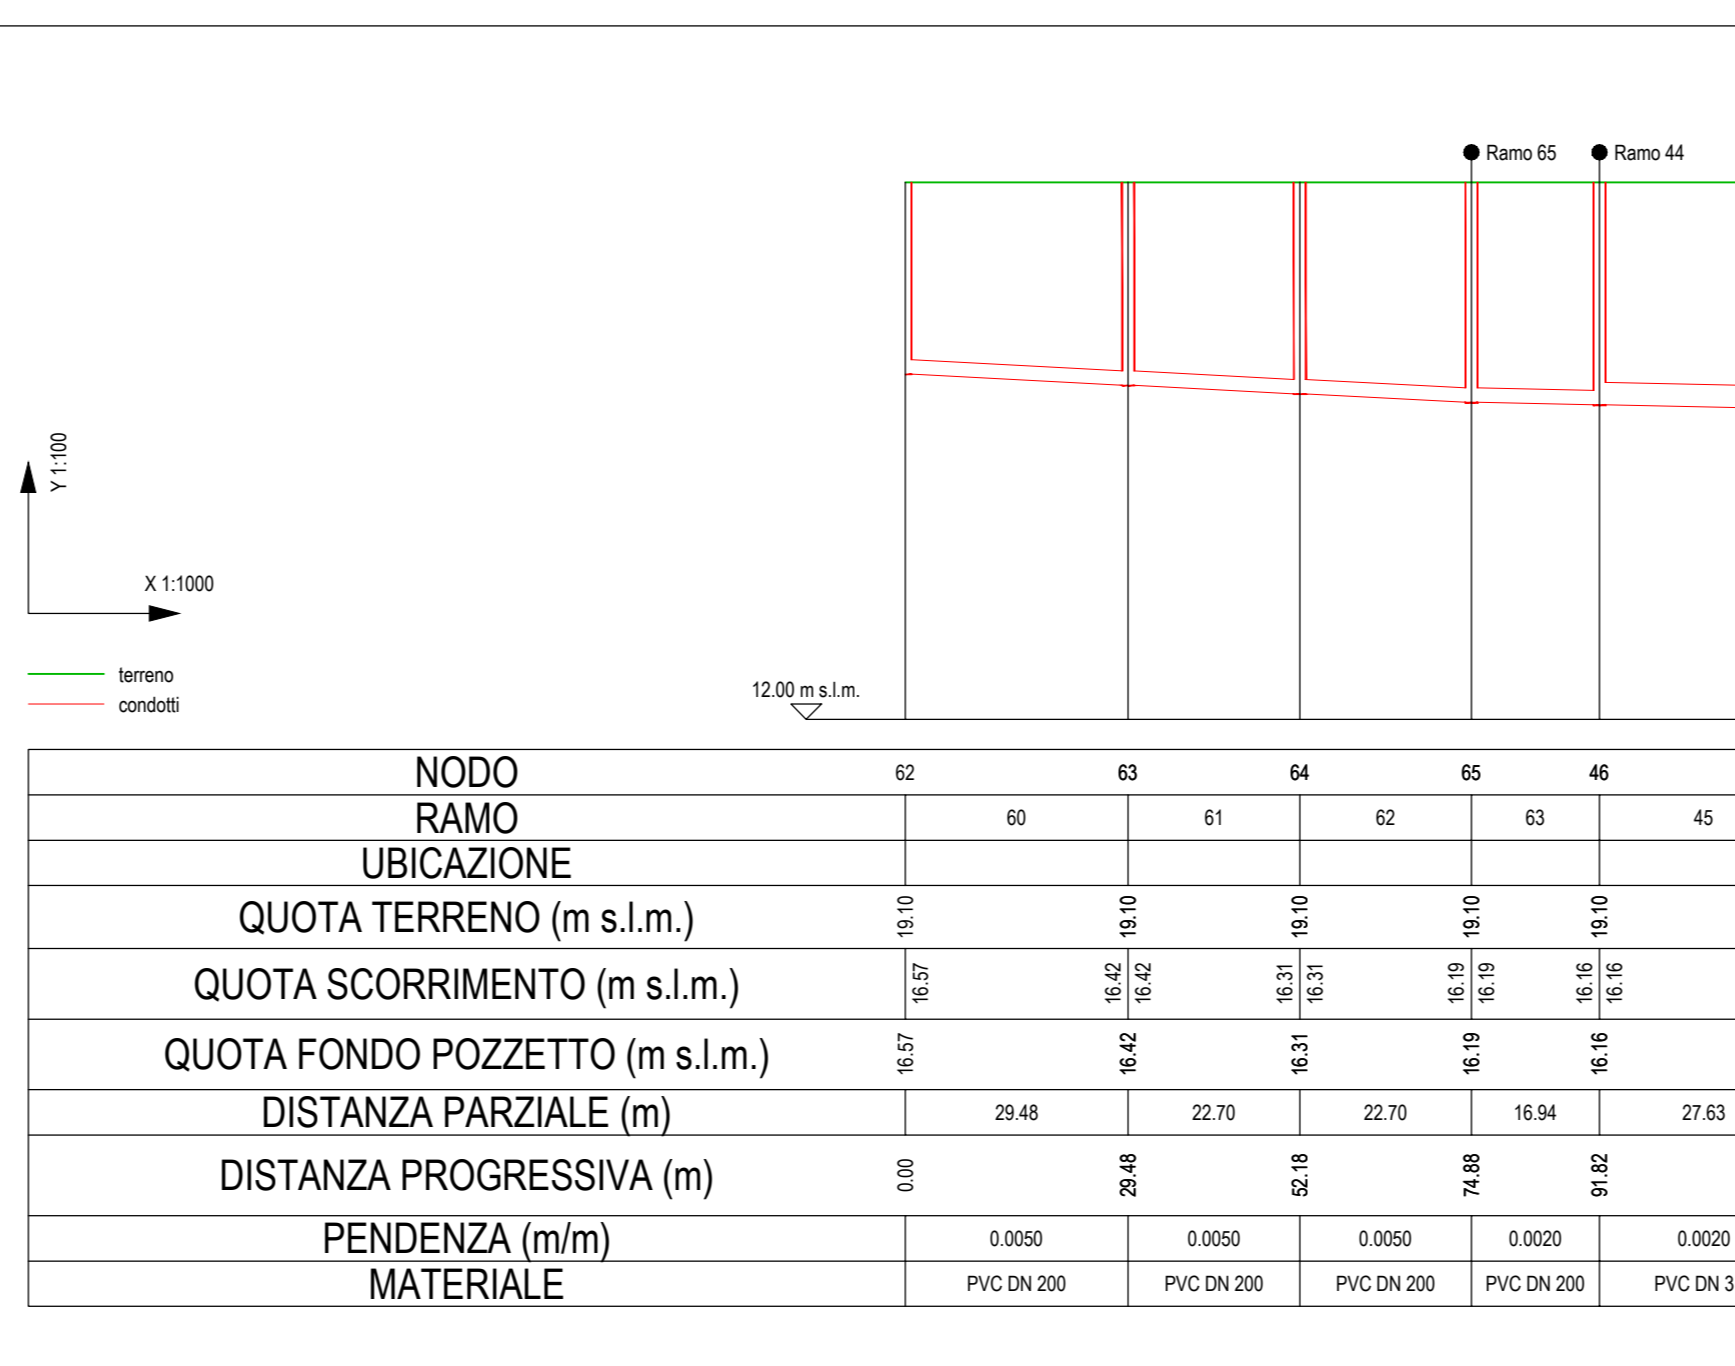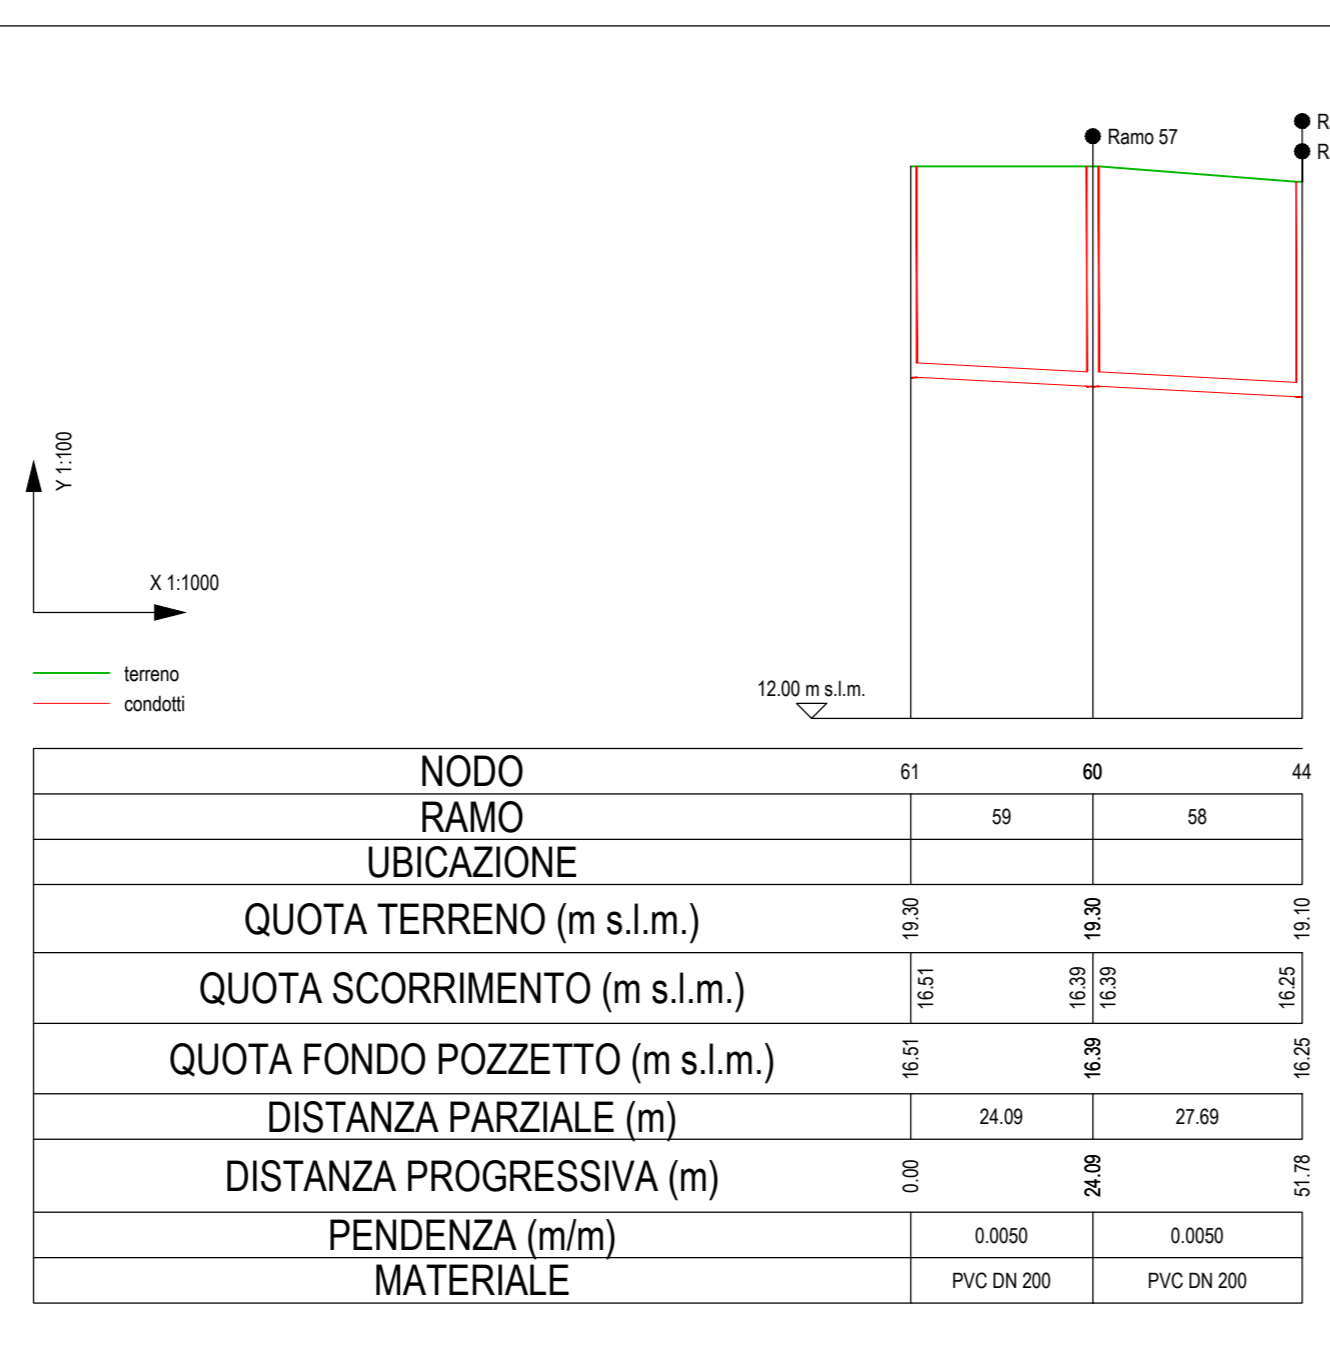

Comune di Cavezzo (MO)

PROPOSTA DI VARIANTE AL PIANO URBANISTICO ATTUATIVO PER IL COMPARTO INDUSTRIALE DI WAMGROUP S.p.a.

RESPONSABILE DEL PROGETTO Arch. Franco Rebecchi

RS2 Architetti Studio Associato
 Franco Rebecchi Architetto
 Gian Luca Sivavazza Architetto
 Elisa Simoni Architetto

Via Anichini Caracciolo, 15 - 41012 Casoli (MO)
 Tel. +39 059 6550580 - Fax. +39 059 6511140
 e-mail: rs2@rs2architetti.it - www.rs2architetti.it

PRESTAZIONI SPECIALISTICHE

SINERGIA (ING. ANTONIO BIANCHI)
 Via Garibaldi, 25 - 41012 Casoli (MO)
 Tel. +39 059 6550580 - Fax. +39 059 6511140
 e-mail: sinergia@sinergia.it

SINERGIA S.R.L. (ING. ANDREA ARTUSI)
 Via Garibaldi, 25 - 41012 Casoli (MO)
 Tel. +39 059 6550580 - Fax. +39 059 6511140
 e-mail: sinergia@sinergia.it

DOCUMENTO TAV. **OGGETTO** STATO VARIATO **DATA** 10/03/2014

ELABORATO Profili altimetrico-longitudinali reti acque nere - 2/2

15.G

Nome File: N° prot. int.: 13031 Disegnatore: Scale: 1:100 / 1:1000

PROPRIETA' **WAMGROUP S.p.a**
 Via Cavour, n° 338/a - 41032 Ponte Motta - Cavezzo (MO)