


PROPOSTA DI VARIANTE AL PIANO URBANISTICO ATTUATIVO PER IL COMPARTO INDUSTRIALE DI WAMGROUP S.p.a.

RESPONSABILE DEL PROGETTO Arch. Franco Retecchi RSE Architetti Studio Associato




Table with project details: DOCUMENTO TAV., ELABORATO 07, DATA 10/03/2014, Oggetto: Progetto parco di quartiere.

PROPRIETA' WAMGROUP S.p.a Via Cavour, n° 338/a - 41032 Ponte Motta - Cavezzo (MO)

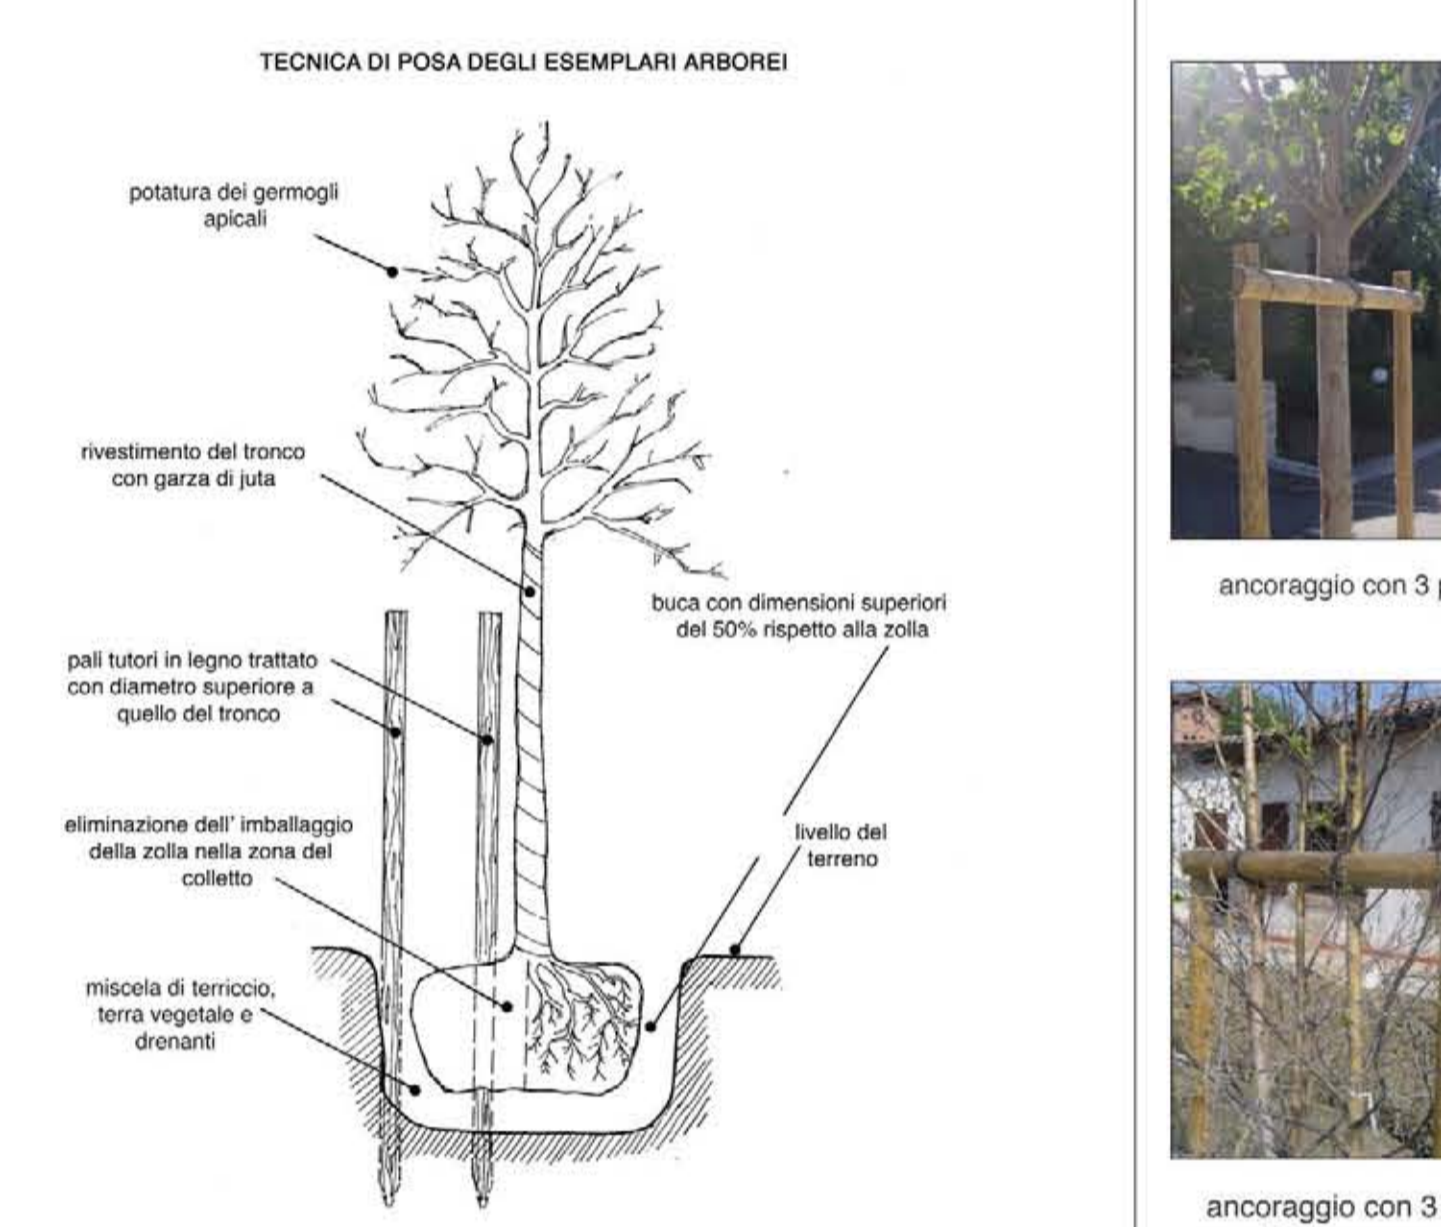


Da sinistra: tronco fasciato con garza di juta; separazione tra prato e aiuole con cespugli mediante piccola fossa; posa delle rose con tecnica del "taglio a croce" su telo pacciamante (anti-alga); aiuola rifinita con tappeto vulcanico.

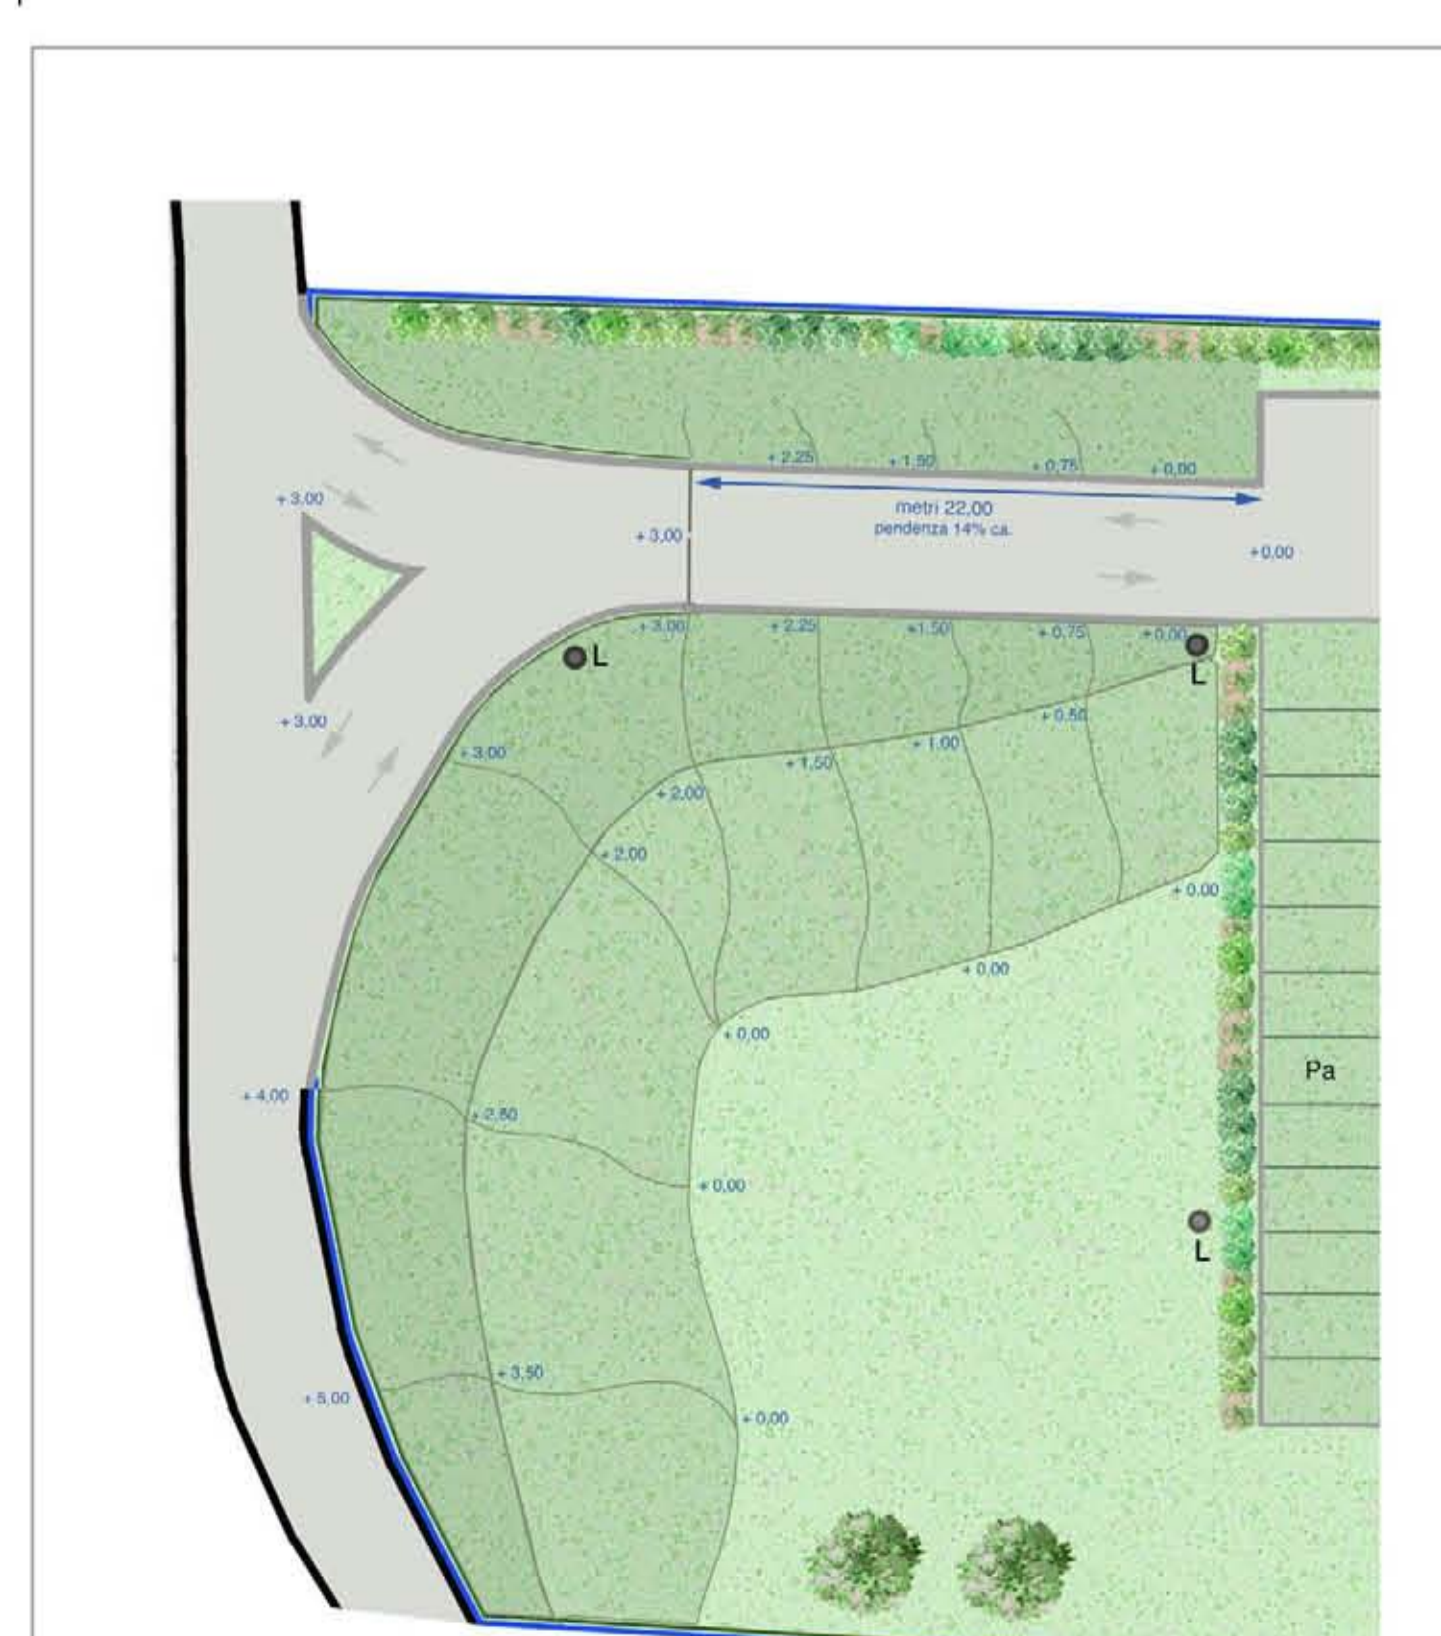

LIVELLI DEL TERRENO E RELATIVE QUOTE NELLA ZONA DELL' INGRESSO AL PARCO PUBBLICO




VEDUTE DELL'AREA ALLO STATO ATTUALE

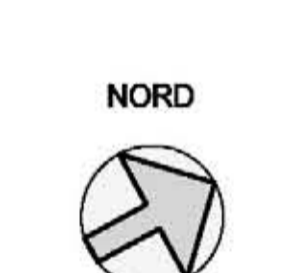

PLANIMETRIA IN SCALA 1: 300



- List of tree species: 01. FRASSINO ORNIELLO (Fraxinus ornus), 02. FRASSINO MAGGIORE (Fraxinus excelsior), 03. ACERO BUERGERIANUM (Acer buergerianum), etc.

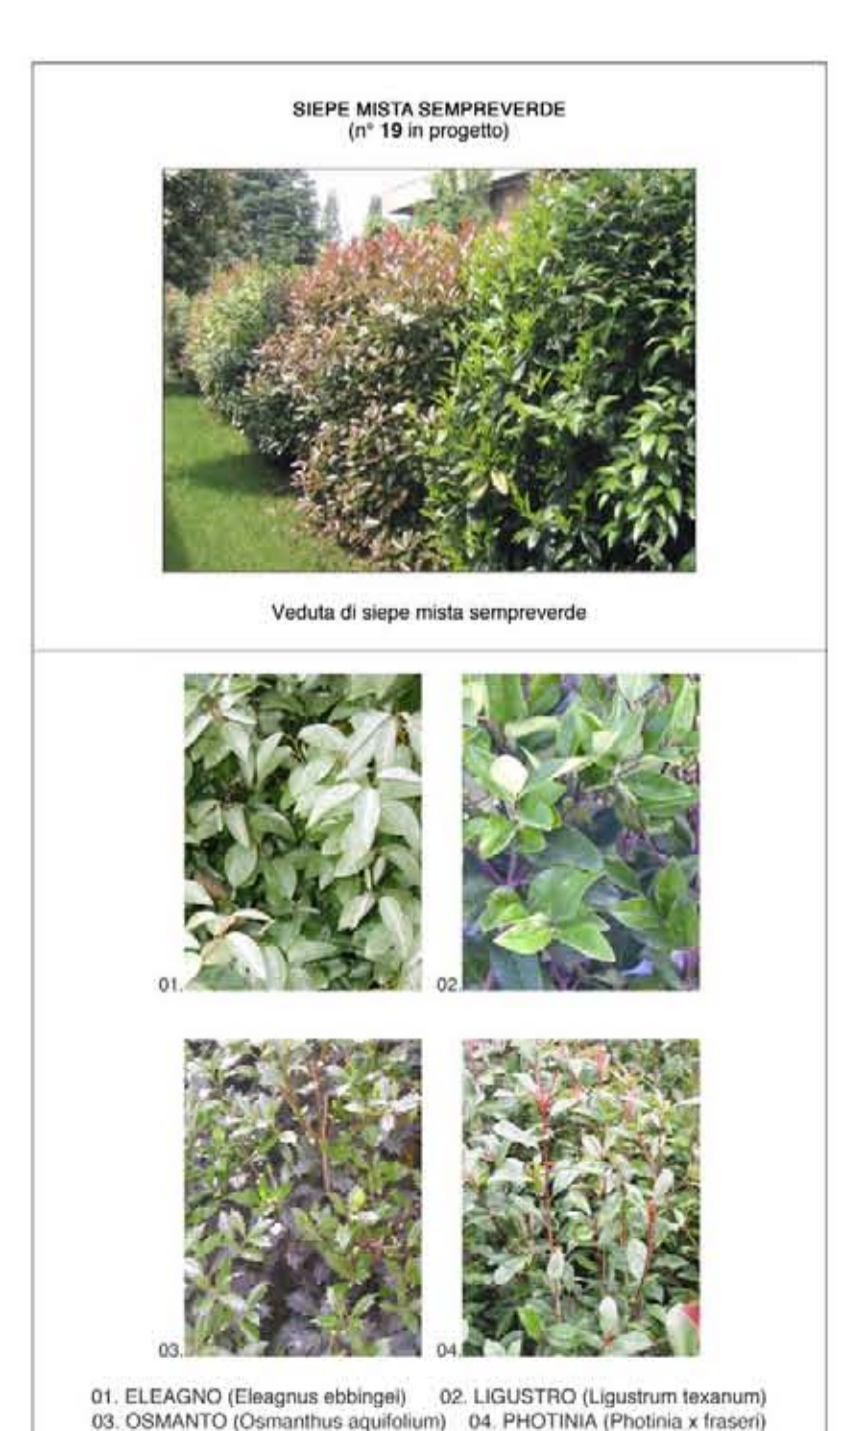

- List of other shrubs: 21. ABELIA NANA (Abelia grandiflora nana), 22. LONICERA (Lonicera nitida 'Maygruen'), 23. ROSA TAPPEZZANTE (Rosa 'Alfaba' - Meiland), etc.



ESTRATTO DI P.R.G. Aree produttive edificate sulla base di piani urbanistici attuativi (AP.3)