

Comune di Cavezzo (MO)


**PROPOSTA DI VARIANTE AL PIANO URBANISTICO ATTUATIVO
PER IL COMPARTO INDUSTRIALE DI WAMGROUP S.p.a.**

RESPONSABILE DEL PROGETTO

Arch. Franco Rebecchi

RS2 Architetti Studio Associato
Franco Rebecchi Architetto
Gian Luca Savazza Architetto
Elisa Simboli Architetto

Via Annibale Carracci, 15 - 41012 Carpi (MO)
Tel. +39 059 6550586 - Fax. 39 059 6311140
e-mail info@rs2architetti.it - www.rs2architetti.it

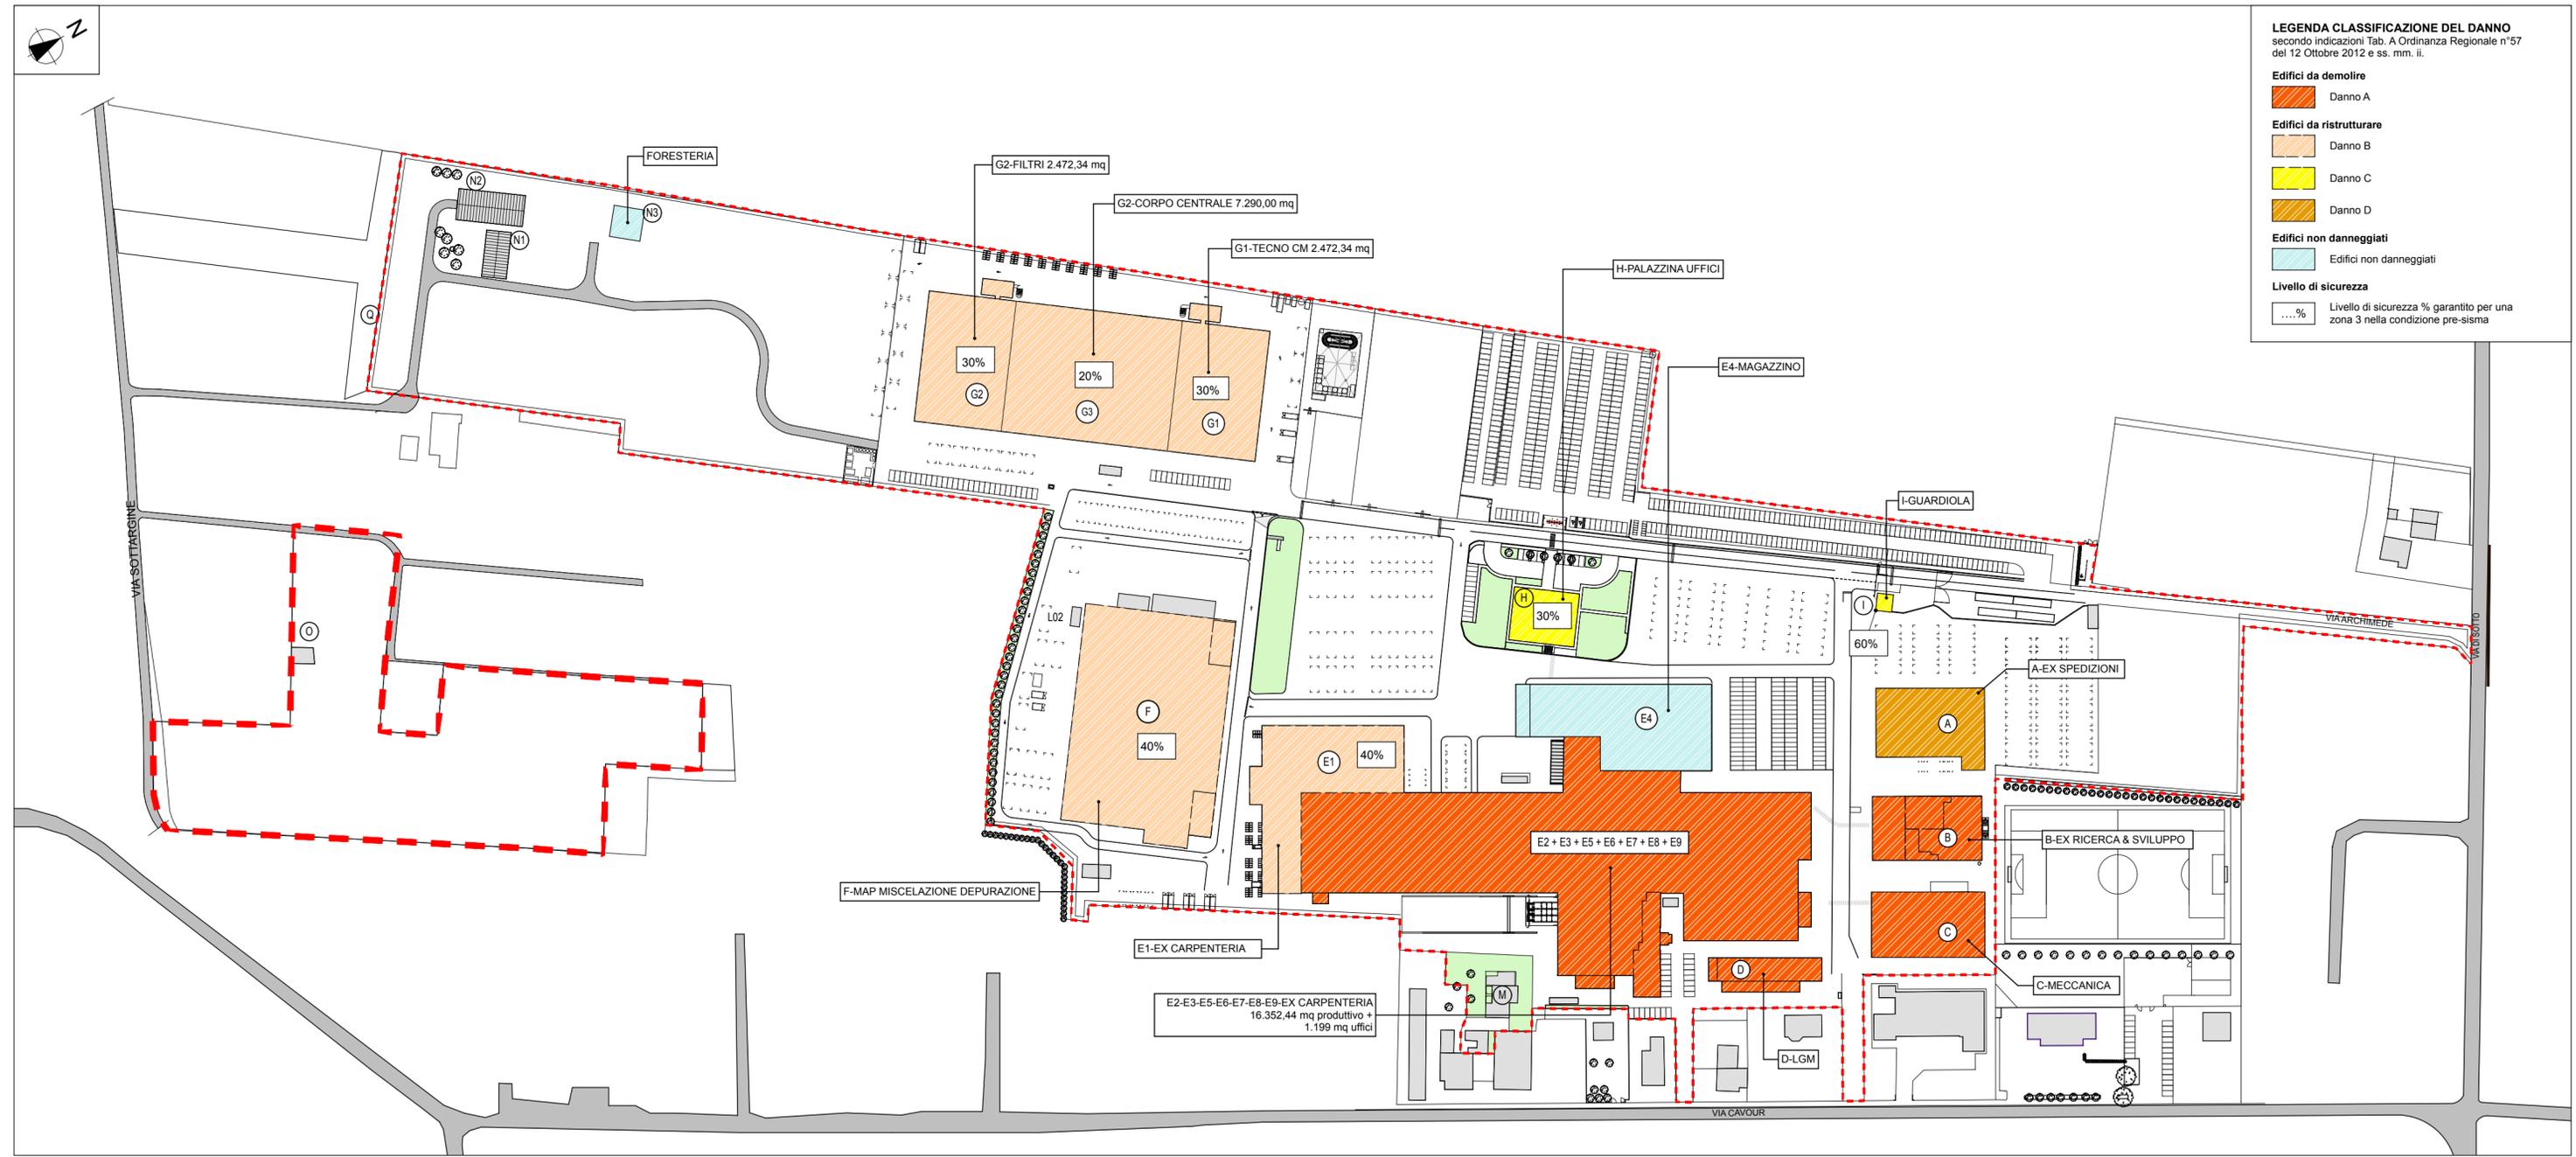

LEGENDA CLASSIFICAZIONE DEL DANNO
secondo indicazioni Tab. A Ordinanza Regionale n°57
del 12 Ottobre 2012 e ss. mm. ii.

Edifici da demolire
Danno A (Orange hatched)

Edifici da ristrutturare
Danno B (Light orange hatched)
Danno C (Yellow hatched)
Danno D (Dark orange hatched)

Edifici non danneggiati
Edifici non danneggiati (Light blue hatched)

Livello di sicurezza
.....% Livello di sicurezza % garantito per una zona 3 nella condizione pre-sisma

PLANIMETRIA DEL COMPARTO 1:2000

DOCUMENTO

TAV.

ELABORATO

09

Nome File

PROPRIETA':



OGGETTO

STATO DI FATTO POST SISMA
RIF. EVENTI SISMICI DEL MESE DI MAGGIO 2012

Planimetria con individuazione
danni e demolizioni

N° prot. int.

13031

Disegnatore

Scala

1:2000

DATA

10/03/2014

Aggiornamento

WAMGROUP S.p.a
Via Cavour, nr° 338/a - 41032
Ponte Motta - Cavezzo (MO)