


ALLEGATO D

**NUOVO PERIMETRO DELLA PROPRIETÀ DEI SIGN. REGGIANI
IN AMBITO APC1 COMPRESA FRA VIA SANTI, VIA BRODOLINI E VIA ROMAGNOLI**

--- AREA DI PROPRIETÀ SIGN. REGGIANI
A SEGUITO CESSIONE

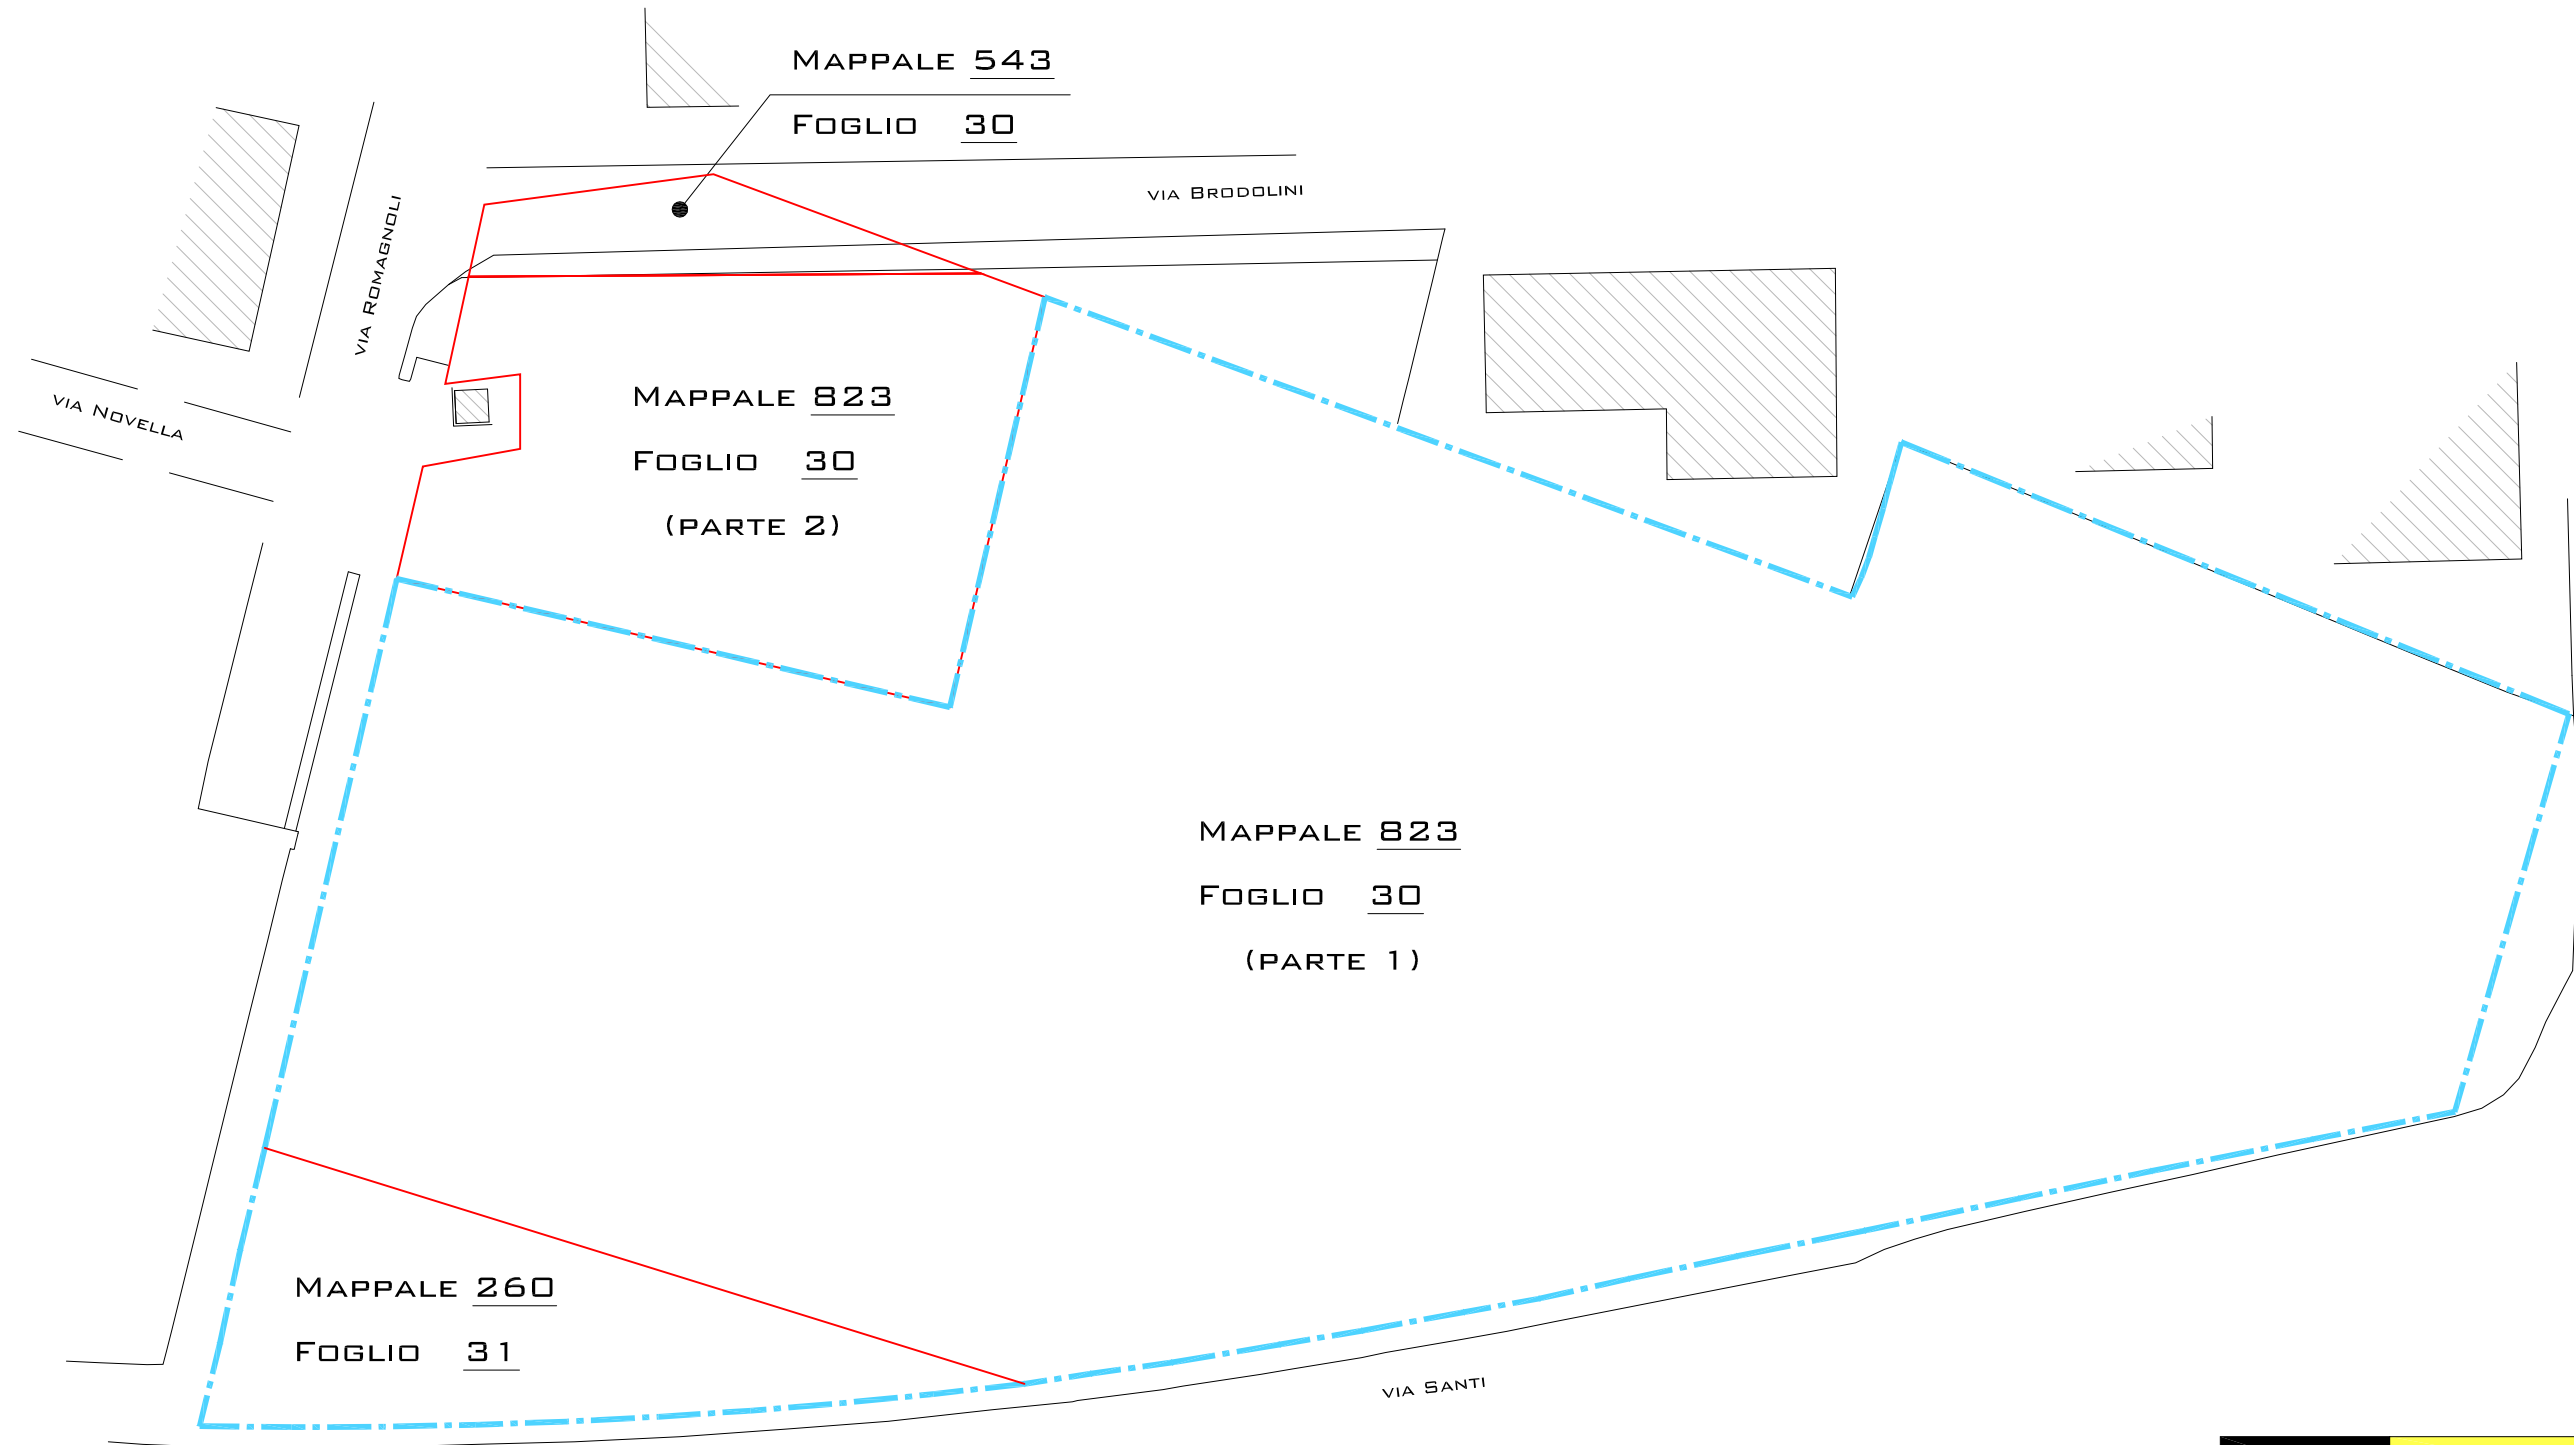

UM progetti

SOCIETÀ' DI INGEGNERIA
INGEGNERIA ARCHITETTURA ARREDAMENTO DESIGN

la diffusione e riproduzione, anche parziale, di questa tavola è vietata a termini di legge