

Comune di Medola
Provincia di Modena



P.S.C.

Piano Strutturale Comunale



TAV. PSC2_2 Scala 1:5.000

CARTA DEI VINCOLI E DELLE TUTELE

Progettata con delibera di CC n. 31 del 14/04/2009
Approvata con delibera di CC n. 146 del 24/01/2011
Confermata con delibera di CC n. 5 del 29/04/2011
Approvata con delibera di CC n. 30 del 31/08/2011


Consulenza ed elaborazioni GIS
Stemma di Stefano Marzotto

Il Responsabile Area Tecnica
Geom. Lombardo Luigi

Il Sindaco
Dott. Filippo Molinari

Il Responsabile Servizio Edilizia Privata
Geom. Alberto Anselmi

Aprile 2011

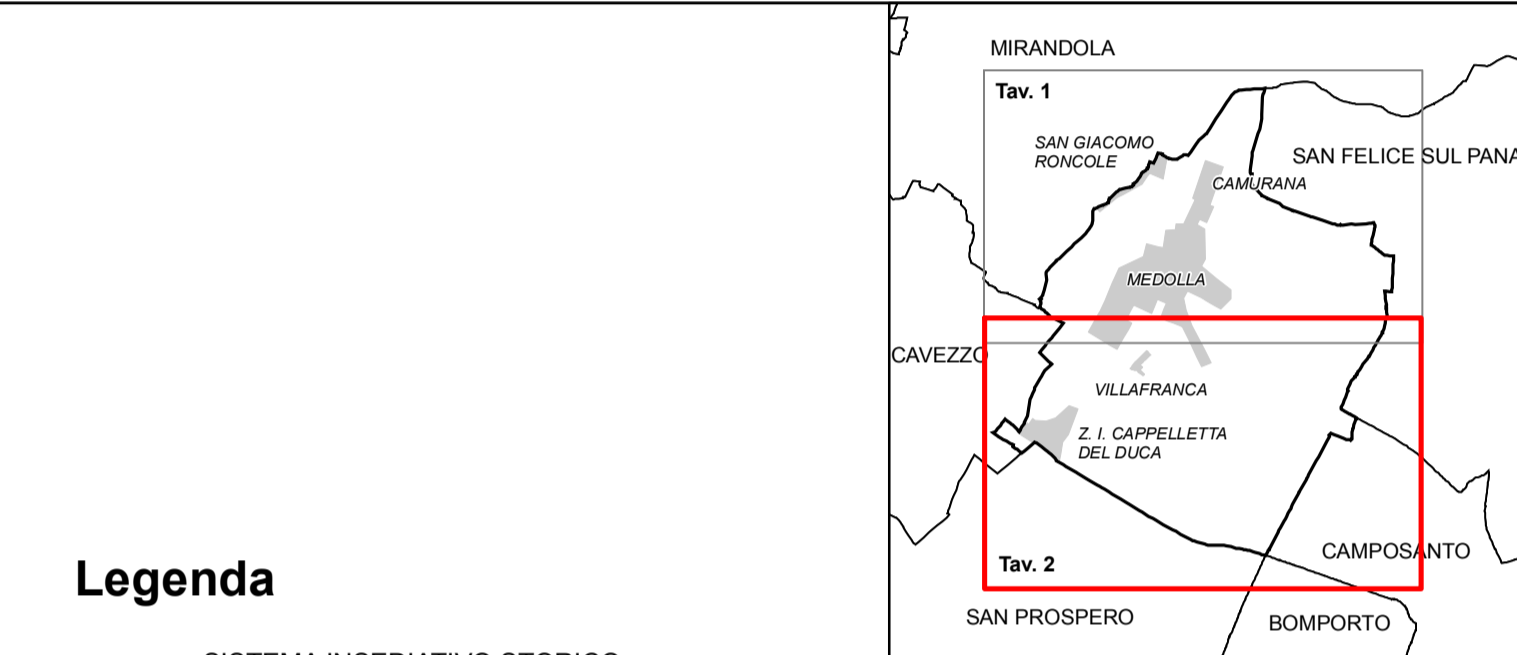

Legenda

SISTEMA INSEDIATIVO STORICO

- A1
- A2A
- A2B
- A3A
- Manufatti
- Numero di riferimento schede del Censimento dei Beni Culturali e Storico-testimoniali
- Viabilità storica
- Giardini e parchi gentili
- Viabilità storica ancora conservata nella sua configurazione originaria
- Strutture di interesse storico-testimoniale (Art. 44D PTC2009)
- Canali storici

DOTAZIONI TERRITORIALI

- Zone per attrezzature comuni per l'istruzione, civili e religiose
- Zone per attrezzature sportive
- Verde pubblico
- Verde pubblico alberato
- Parcheggi pubblici

FASCE DI RISPETTO

- Fasce di rispetto della viabilità principale
- Fasce di rispetto della viabilità secondaria
- Fasce di rispetto cittadini di livello sovramunicipale
- Fascia di rispetto del depuratore
- Zone di rispetto dei cimiteri

RETI INFRASTRUTTURALI

- Impianto di telefonia mobile
- Cabina primaria di trasformazione
- Rete Elettrica MT aerea (15 kV)
- Rete Elettrica AT (220 kV)
- Rete Elettrica AT (132 kV)
- Cabina di primo salto
- Rete Gas alta pressione

RETE ECOLOGICA

- Maceri (Art. 44C PTC2009 - modificati in recepimento dell'Intesa con la Provincia di Modena)
- Nodi ecologici complessi (Art. 28 del PTC2009)
- Nodi ecologici semplici (Art. 28 del PTC2009 - modificati in recepimento dell'Intesa con la Provincia di Modena)
- Corridoi ecologici locali (Art. 29 del PTC2009 - modificati in recepimento dell'Intesa con la Provincia di Modena)
- Varchi ecologici (Art. 28 del PTC2009 - modificati in recepimento dell'Intesa con la Provincia di Modena)
- Paleontosi
- Perimetro ambiti territoriali ex DLGS 42/2004
- Zone di particolare interesse paesaggistico-ambientale (Art. 39 PTC2009)
- Zone di tutela dei caratteri ambientali di canali, cavi e fossate
- Area forestali (Art. 21 del PTC2009 - modificate in recepimento dell'Intesa con la Provincia di Modena)
- Zone umide
- Confini comunali

