


LOCALIZZAZIONE INTERVENTI

Sindaco: Maino Benati
 Assessore Economia e Sviluppo Sostenibile: Roberto Garceri

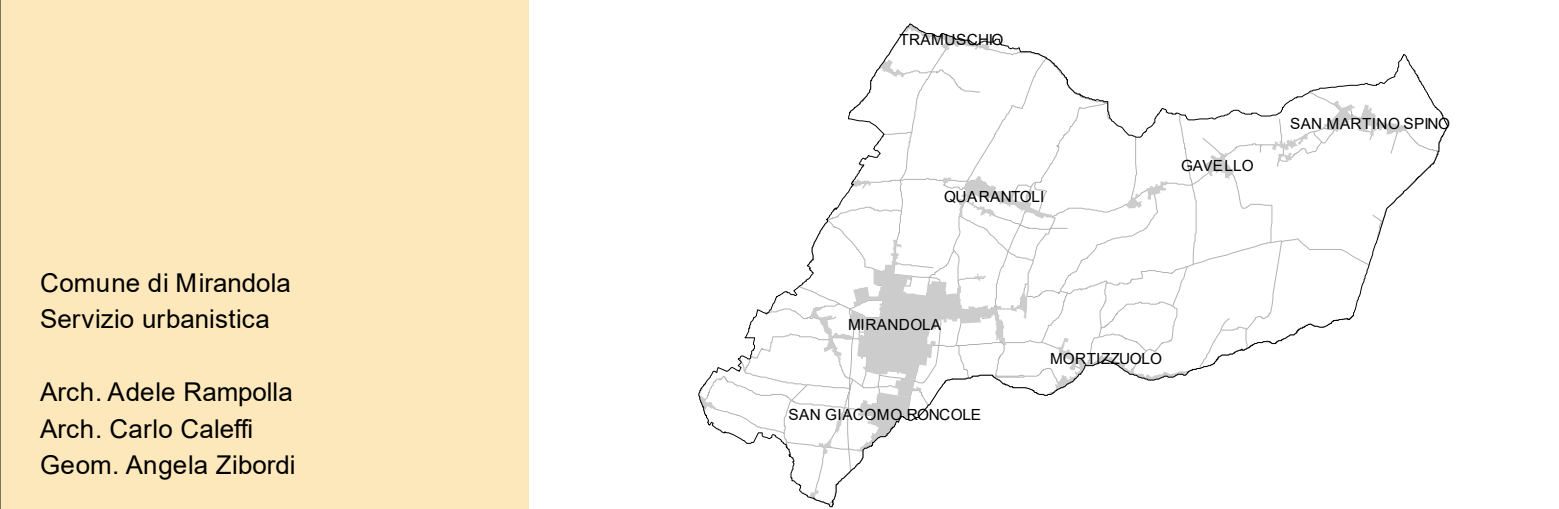

Comune di Mirandola
 Servizio urbanistica
 Arch. Adele Rampolla (Progettista responsabile)
 Arch. Carlo Calzetti
 Geom. Angiola Zibordi

gruppo di lavoro:
 Arch. Carlo Santacroce (Progettista responsabile)
 Arch. Rudi Fallici
 Urb. Raffaele Gerometta (Direttore Tecnico Settore Urbanistica)
 Arch. Chiara Biagi
 Andrea Franceschini (cartografo)

Adozione: delibera C.C. n. 69 del 19/06/2017
 Approvazione: delibera C.C. n. del //

elaborato POC
 Scala 1:5.000

Localizzazione interventi e relativo numero derivanti dalle manifestazioni d'interesse, ricadenti (in tutto o in prevalenza) in Ambiti di nuovo insediamento, di tipo residenziale ANS, in Ambiti di riqualificazione urbana AR e altro (Interventi tipo 1 - NTA POC)

Localizzazione interventi e relativo numero interventi ricadenti (in tutto o in prevalenza) in aree di proprietà pubblica (Interventi tipo 2 - NTA POC)

- Legenda**
- Confine comunale
 - Perimetro del territorio urbanizzato (art.3.1 PSC)
 - Invasi ed alvei di laghi, bacini e corsi d'acqua (art.10 PTCP)
 - Reticolo idrografico della Bonifica di Burana (art.3.4.9 RUE)
- ASSETTO DEGLI INSEDIAMENTI**
- Città storica (art.4.1 PSC e Capo 4.1 RUE)
 - Ambiti urbani consolidati di buona qualità insediativa e adeguatamente dotati di spazi pubblici (art.4.2 PSC)
 - Ambiti urbani consolidati costituiti da tessuti misti, di norma di impianto non recente, da rigenerare (art.4.2 PSC)
 - Polo funzionale commerciale (art.4.5 PSC e 4.3.2 RUE)
 - Ambiti specializzati per attività produttive; S = di interesse sovcomunale (art.4.3 PSC)
- AMBITI DI TRASFORMAZIONE E DI SVILUPPO URBANO**
- Ambiti da riqualificare (art.4.4 PSC e 4.3.1 RUE)
 - Ambiti di nuovo insediamento prevalentemente residenziali (art.4.6 PSC e 4.5.1 RUE)
 - Ambiti di nuovo insediamento finalizzati alla realizzazione del bosco di cintura (art.4.6 PSC e 4.5.1 RUE)
 - Ambiti per nuovi insediamenti specializzati per attività produttive (art.4.7 PSC e 4.5.3 RUE)
- VALORIZZAZIONE DEL TERRITORIO RURALE E RETE ECOLOGICA**
- Ambiti agricoli periferici finalizzati alla realizzazione del bosco di cintura (art.3.4, 4.6, 4.8 PSC, 4.6.3, 4.6.4 RUE e Allegato C RUE)
 - Ambiti agricoli periferici di riqualificazione paesaggistica (art.4.8 PSC e 4.6.1 RUE)
 - Ambiti agricoli di rilievo paesaggistico (art.4.8 PSC e 4.6.1 RUE)
 - Ambiti ad alta vocazione produttiva agricola (art.4.8 PSC e 4.6.1 RUE)
 - Aree di valore naturale e ambientale (art.4.8 PSC e 4.6.1 RUE)
- MACERIE E ZONE PROTETTE**
- Macerie principali (art.4.4c PTCP)
 - Sistema forestale e boschivo (art.21 PTCP e D.lgs.42/2004)
 - Reti natura 2000 - Zone di protezione speciale - ZPS (art.2.2 e 2.3 PSC, art.30 PTCP e DPR 6/99 n.357)
 - Nodi ecologici complessi (art.2.3 PSC e 28 PTCP)
 - Nodi ecologici semplici (art.2.3 PSC e 28 PTCP)
 - Nodi ecologici semplici di livello locale (art.2.3 e 29 PTCP)
 - Zone umide (art.2.3 e art.69 PTCP)
 - Corridoi ecologici secondari (art.2.3 PSC)
 - Corridoi ecologici locali (art.2.3 PSC)
 - Direzioni di collegamento ecologico (art.2.3 PSC)
- PARTIZIONI ED ELEMENTI PARTICOLARI**
- Nuclei dei servizi e aree di centralità da consolidare nelle frazioni e alla stazione
 - Depuratori (art.4.8 PSC e 3.4.4 RUE)
 - Discarica e Impianti di trattamento (art.4.8 PSC e 4.6.5 RUE)
 - Discarica dismessa (art.4.8 PSC e 4.6.5 RUE)
 - Immobili ed aree specificamente attrezzate per attività fruite, ricreative, sportive e turistiche compatibili in ambito rurale (art.4.8 PSC e 4.6.7 RUE)
 - Poli estrattivi (Piano Attività Estrattive Comunale)
 - Impianto RIR in territorio rurale (ART.4.6.6 RUE e OC_REL_ALL_5)
- SISTEMA DELLA MOBILITA'**
- Reti di base di interesse regionale (art.5.8 e 5.10 PSC)
 - Reti di base di interesse regionale prevista (art.5.9 e 5.10 PSC)
 - Viabilità extraurbana provinciale (art.5.8 e 5.10 PSC)
 - Principali strade urbane di penetrazione (art.5.8 e 5.10 PSC)
 - Principali strade urbane di penetrazione di previsione (art.5.9 e 5.10 PSC)
 - Autostrada Cispadana (art.5.9 e 5.10 PSC)
 - Strade locali (art.5.7 PSC)
 - Ferrovia (art.5.7 PSC)
 - Reti dei percorsi ciclabili extraurbani e di penetrazione (art.5.7 e 5.9)
 - Itinerario ciclabile europeo: Eurovelo (art.5.9)
 - Stazione ferroviaria (art.5.7 PSC)
 - Principali nodi della rete di base di interesse regionale (art.5.7 PSC)
 - Principali nodi della rete urbana (art.5.7 PSC)

