


Rivestimento fondo e sponde in  
materiale tipo Reno, sp=15 cm

Rivestimento con massi coperti,  
paccatura D=5,5cm

INGRESSO S

INGRESSO N

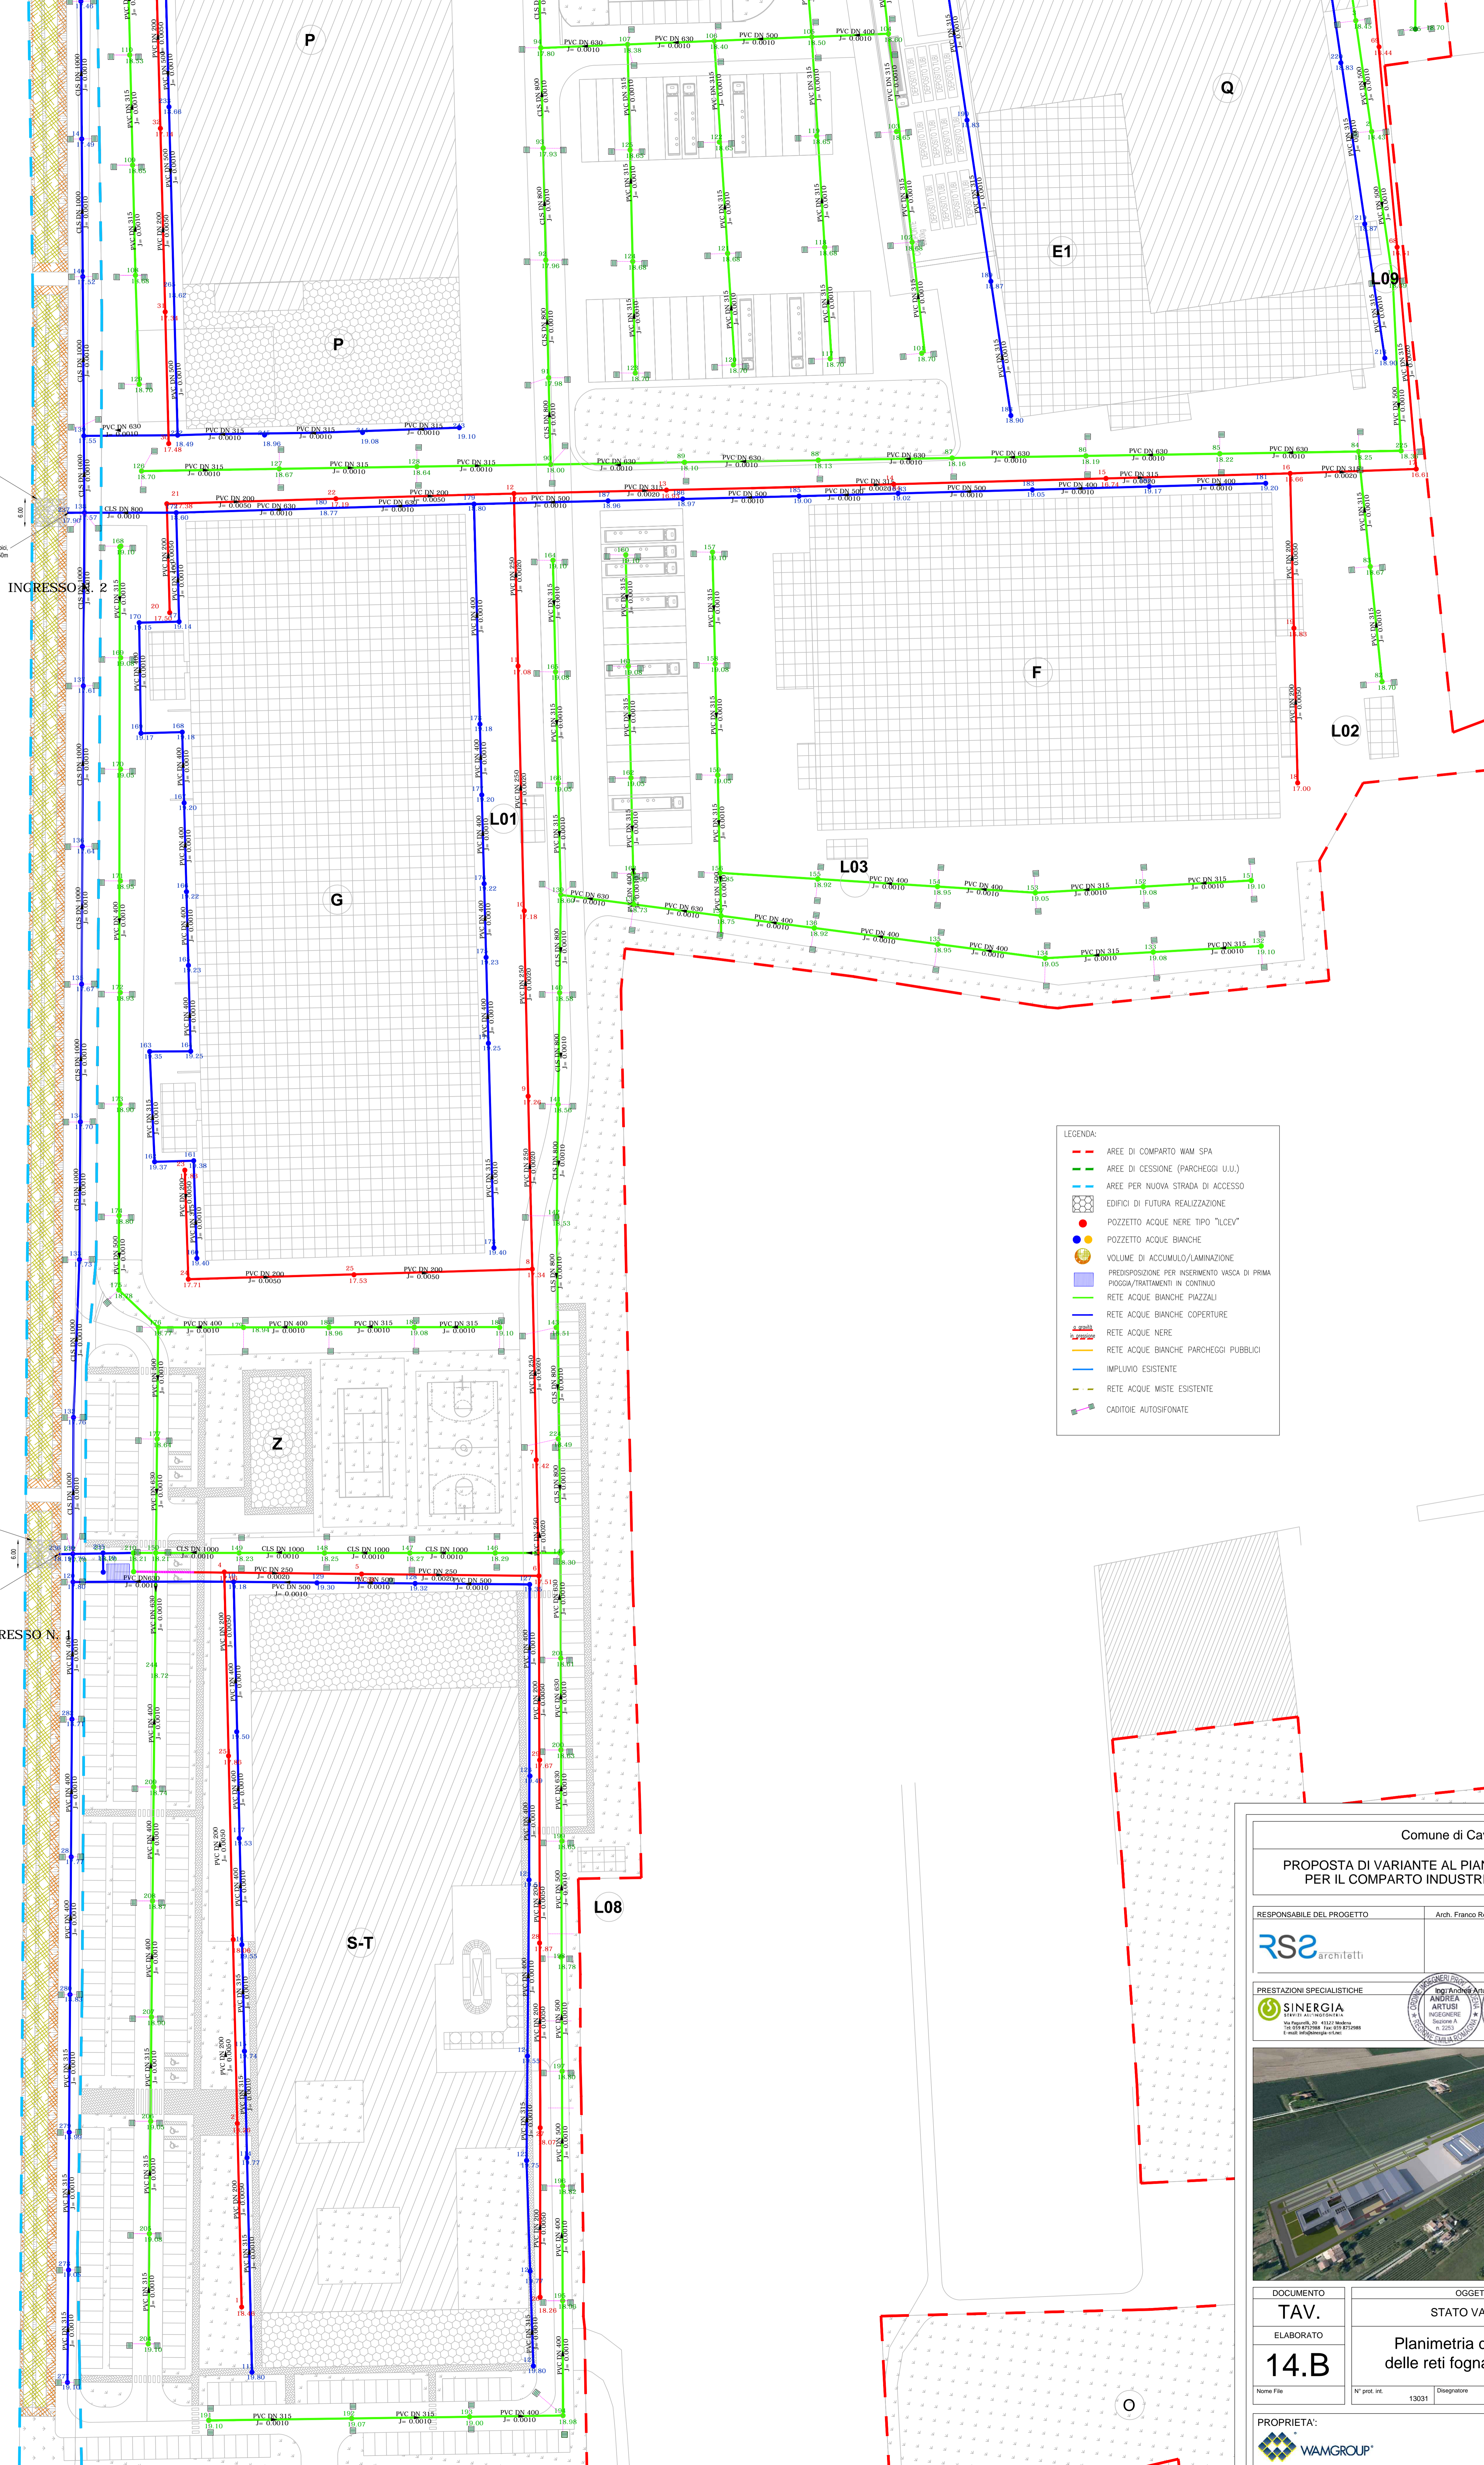

- LEGENDA:
- AREE DI COMPARTO WAM SPA
  - AREE DI CESSIONE (PARCHeggi U.U.)
  - AREE PER NUOVA STRADA DI ACCESSO
  - EDIFICI DI FUTURA REALIZZAZIONE
  - POZZETTO ACQUE NERE TIPO "LICEV"
  - POZZETTO ACQUE BIANCHE
  - VOLUME DI ACCUMULO/LAMINAZIONE
  - PREDISPOSIZIONE PER INSERIMENTO VASCA DI PRIMA PIOGGIA/TRATTAMENTI IN CONTINUA
  - RETE ACQUE BIANCHE PIAZZALI
  - RETE ACQUE BIANCHE COPERTURE
  - RETE ACQUE NERE
  - RETE ACQUE BIANCHE PARCHeggi PUBBLICI
  - IMPIANTO ESISTENTE
  - RETE ACQUE MISTE ESISTENTE
  - CADITOIE AUTOSIFONATE

Comune di Cavezzo (MO)

**PROPOSTA DI VARIANTE AL PIANO URBANISTICO ATTUATIVO  
PER IL COMPARTO INDUSTRIALE DI WAMGROUP S.p.a.**

RESPONSABILE DEL PROGETTO	Arch. Franco Rebecchi	RS2 Architetti Studio Associato Franco Rebecchi Architetto Erika Simoni Architetto
		Via Anibaldi Carrara, 15 - 41012 Corti (MO) Tel. +39 052 4502588 - Fax. 39 052 431140 e-mail: info@rs2architetti.it - www.rs2architetti.it
PRESTAZIONI SPECIALISTICHE		<b>SINERGIA S.R.L.</b> Ing. Andrea Artusi Ingegneria N. 2127 Via Paganelli, 20 41122 Modena Tel. 059 8752888 - Fax. 059 8752888 e-mail: info@sinergia-ai.it

DOCUMENTO	OGGETTO	DATA
TAV.	STATO VARIATO	10/03/2014
ELABORATO	Planimetria di dettaglio delle reti fognarie - Riq. A	Aggiornamento
14.B		
Nome File	N° post. int.	Disegnatore
	13031	Scale 1:500

PROPRIETA':

**WAMGROUP S.p.a**  
Via Cavour, nr° 338/a - 41032  
Ponte Motta - Cavezzo (MO)