


PROPOSTA DI VARIANTE AL PIANO URBANISTICO ATTUATIVO PER IL COMPARTO INDUSTRIALE DI WAMGROUP S.p.a.

RESPONSABILE DEL PROGETTO Arch. Franco Rebecchi R&S2 Architetti Studio Associato




Table with columns: DOCUMENTO (TAV), ELABORATO (04), DATA (10/03/2014), OGGETTO (STATO APPROVATO...), and other project details.

PROPRIETA': WAMGROUP S.p.a Via Cavour, n° 338/a - 41032 Ponte Motta - Cavezzo (MO)

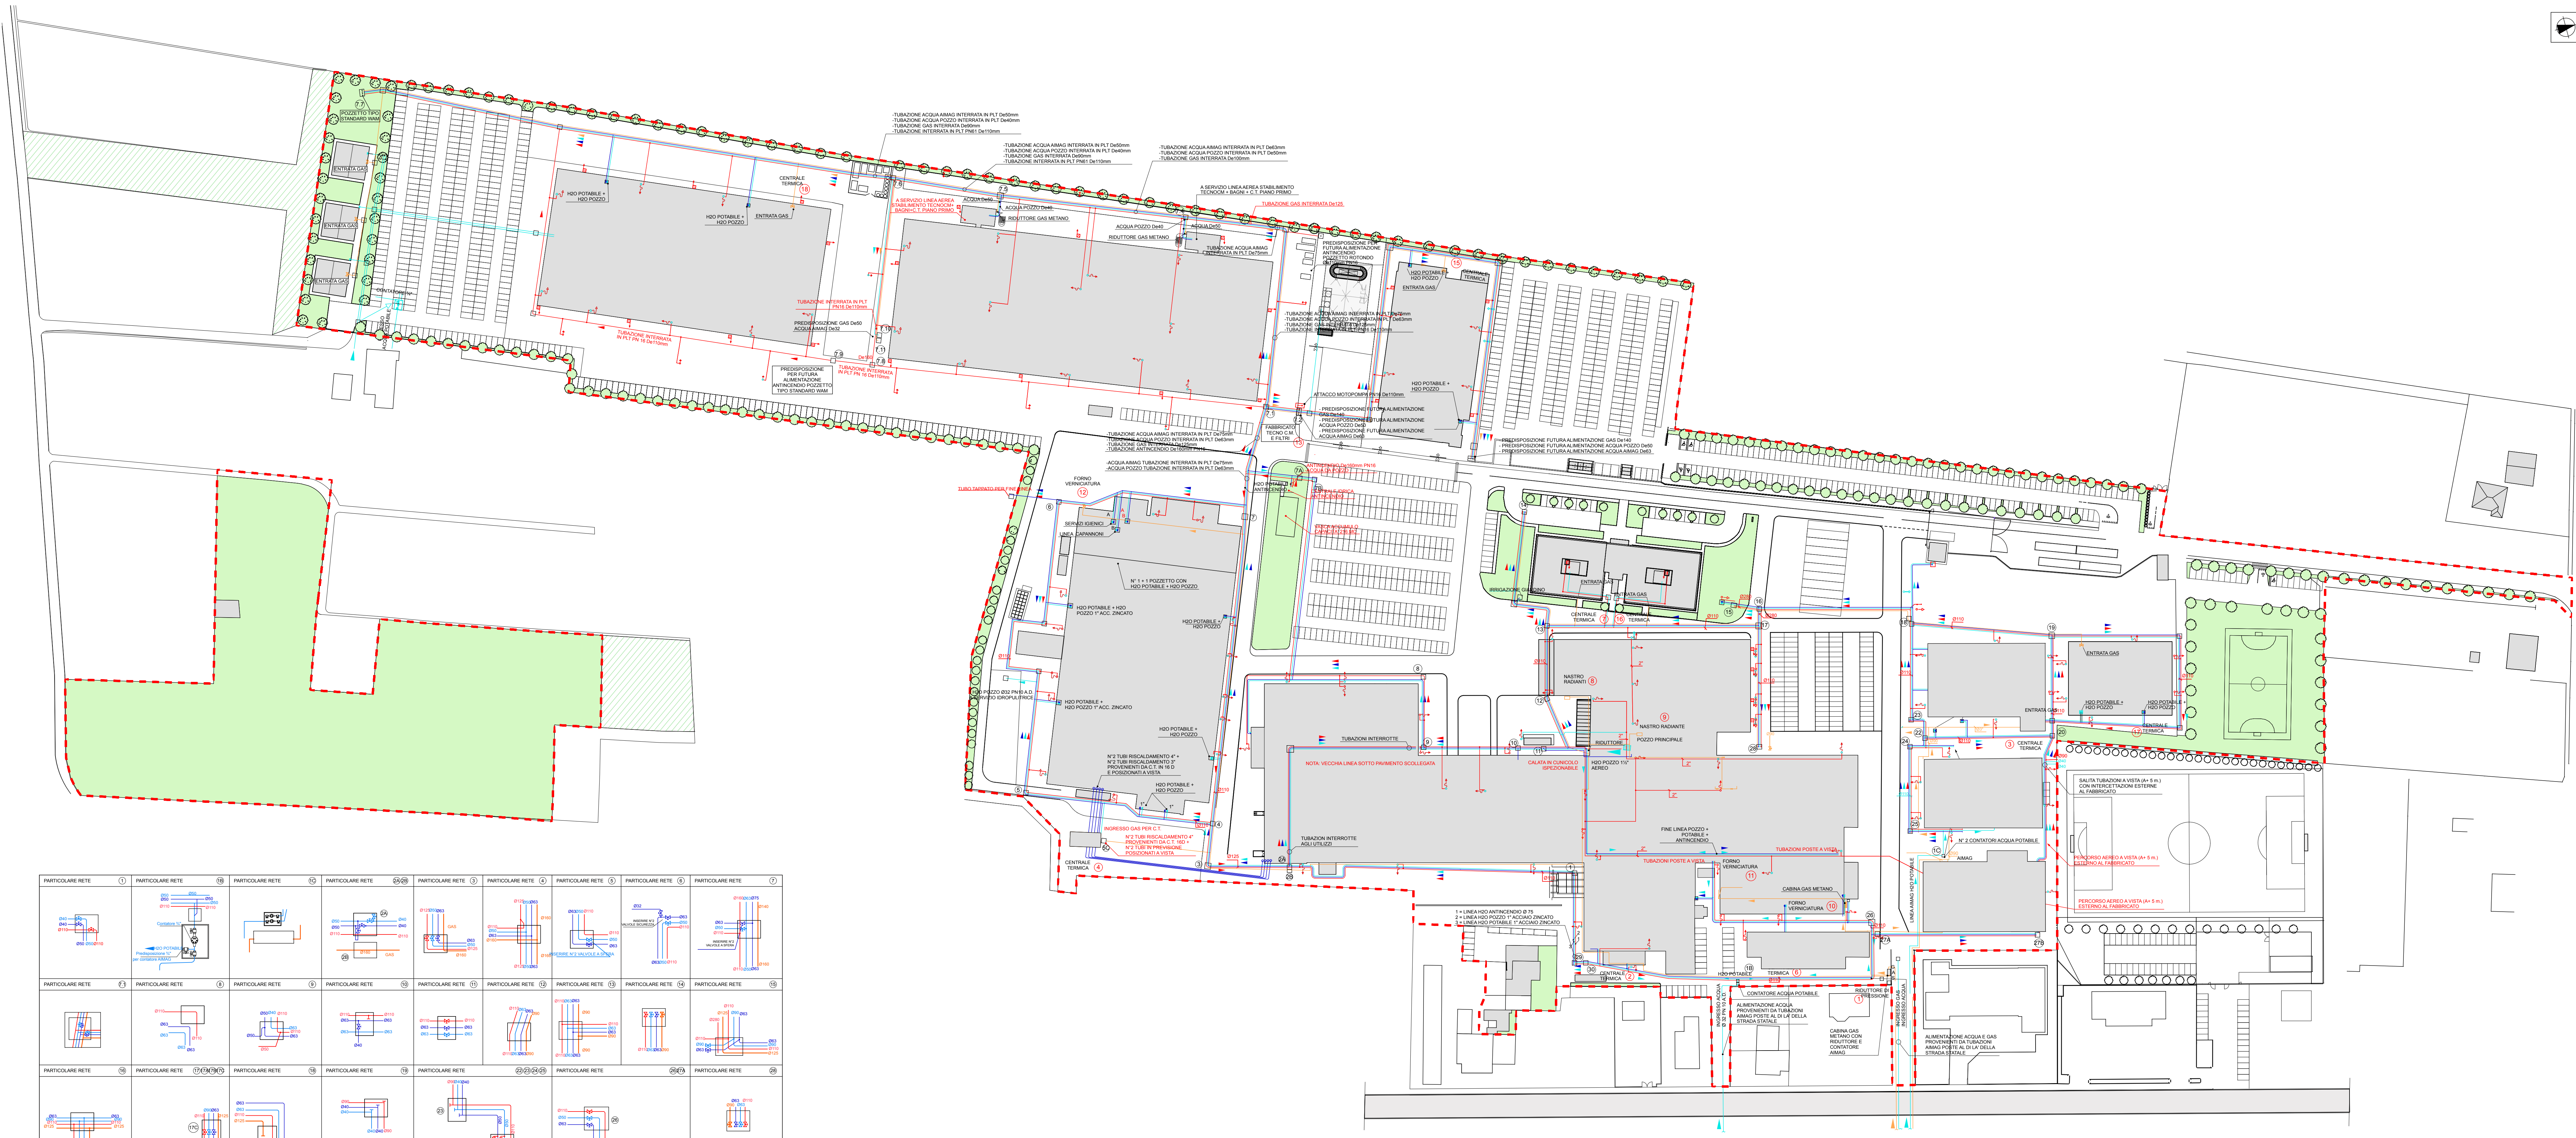

LEGGENDA RETI ACQUA - GAS - ANTINCENDIO. Legend defining symbols for gas, fire, and water networks.

LEGGENDA UTILIZZATORI. Legend listing various equipment and their power ratings in kW.

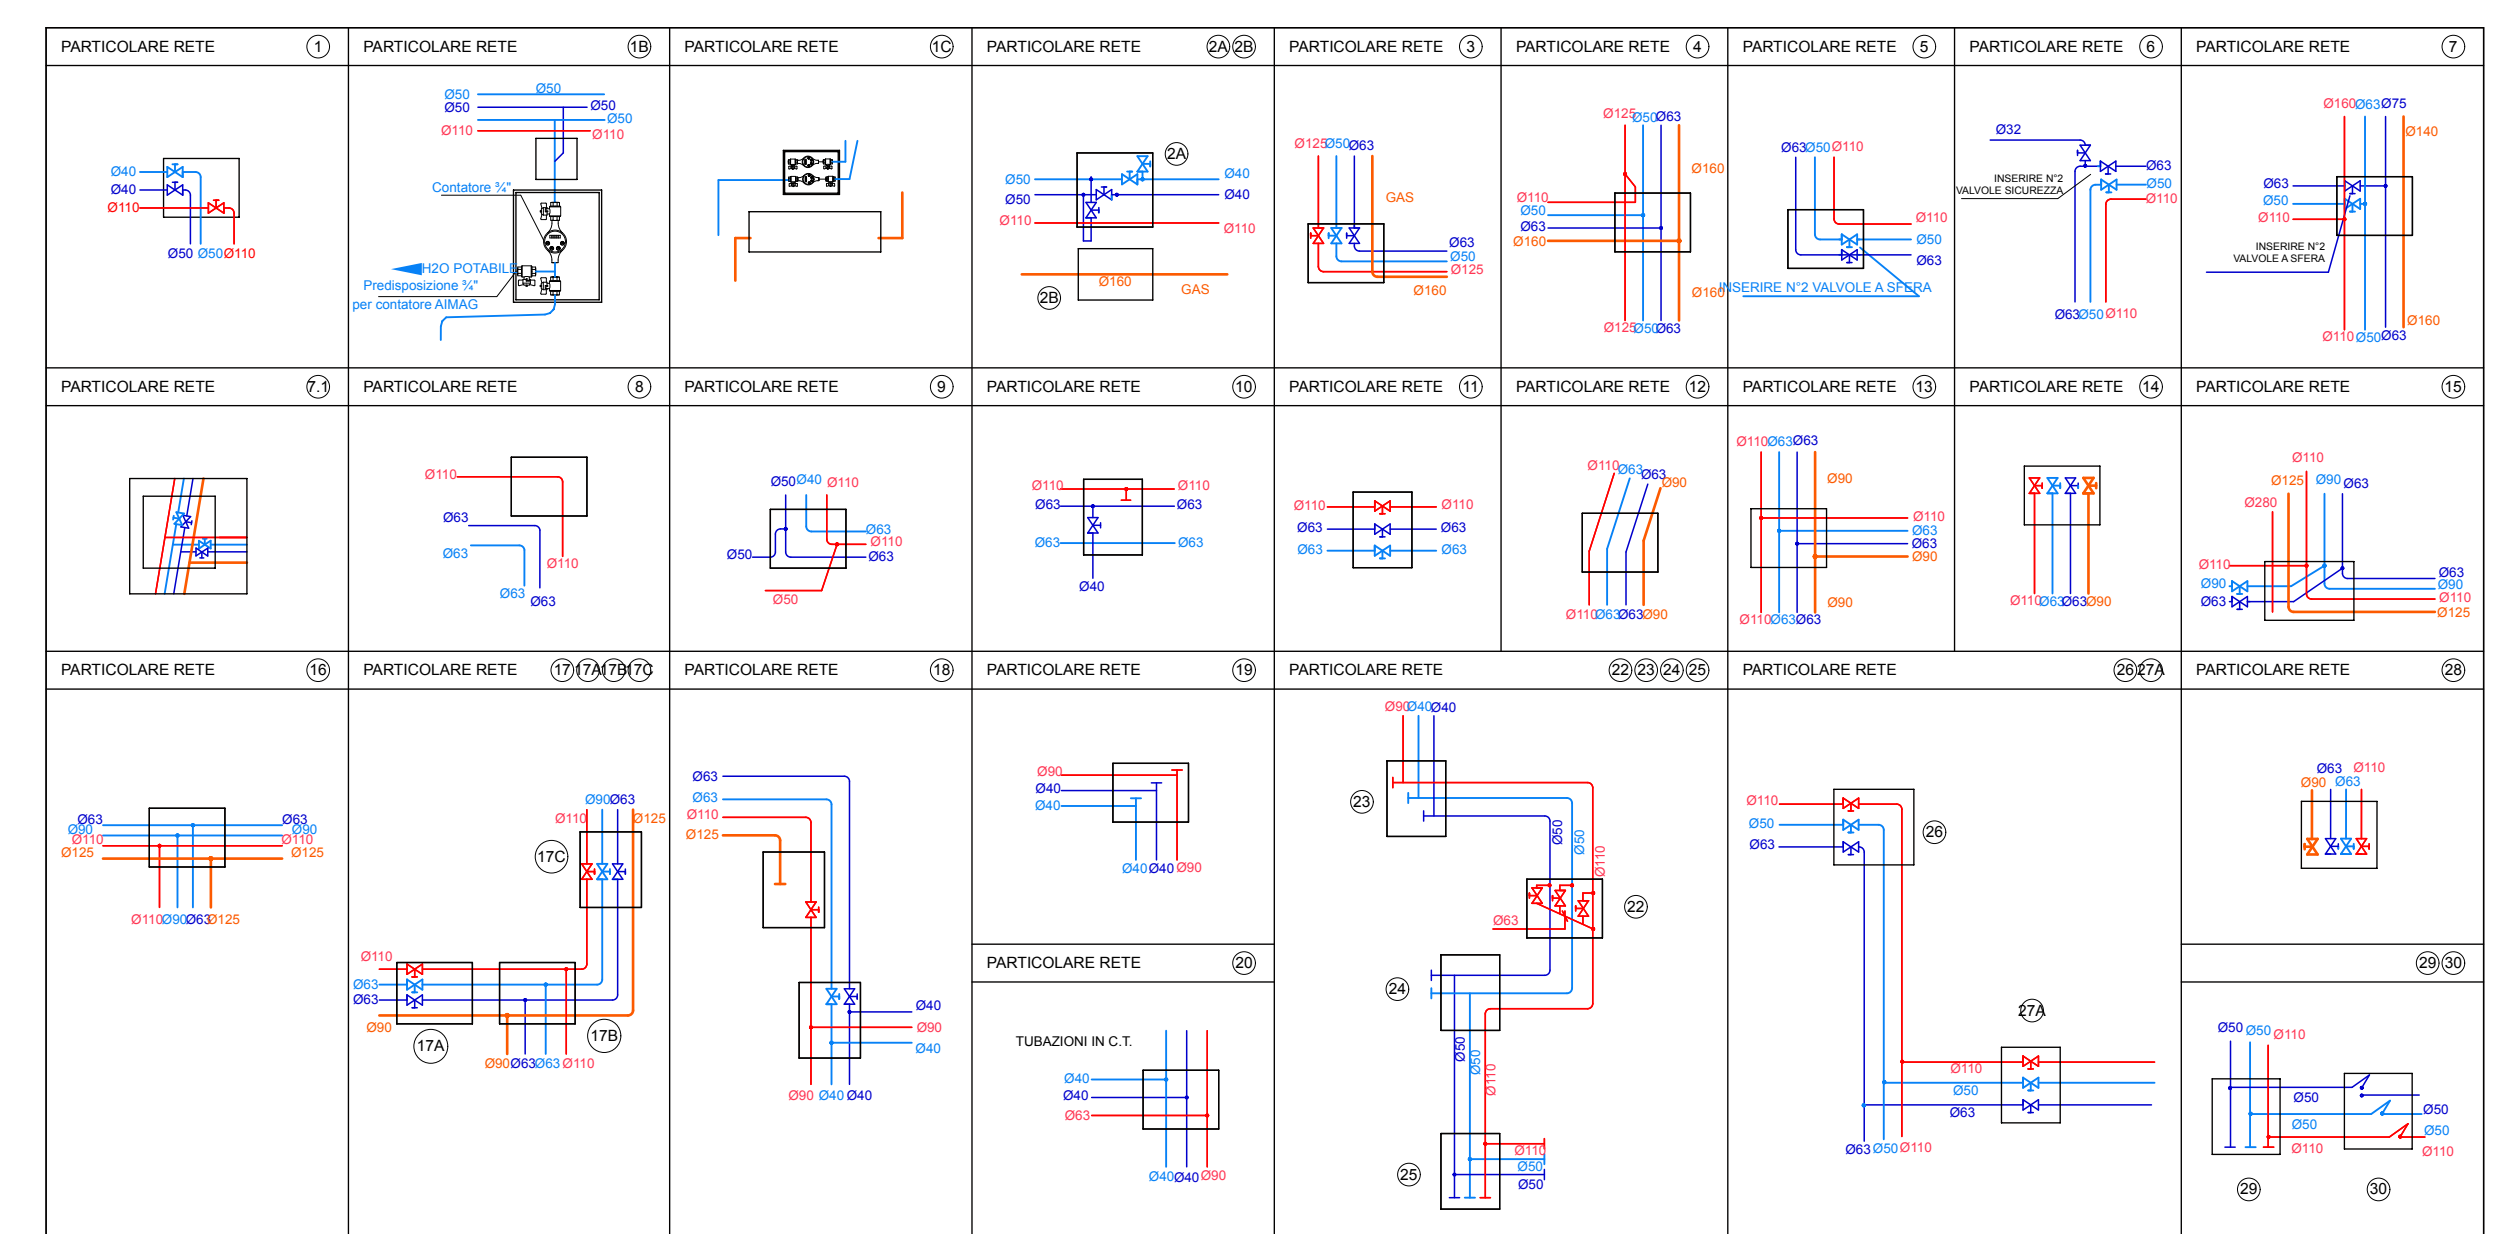

PLANIMETRIA RETI ACQUA E GAS 1:1000