




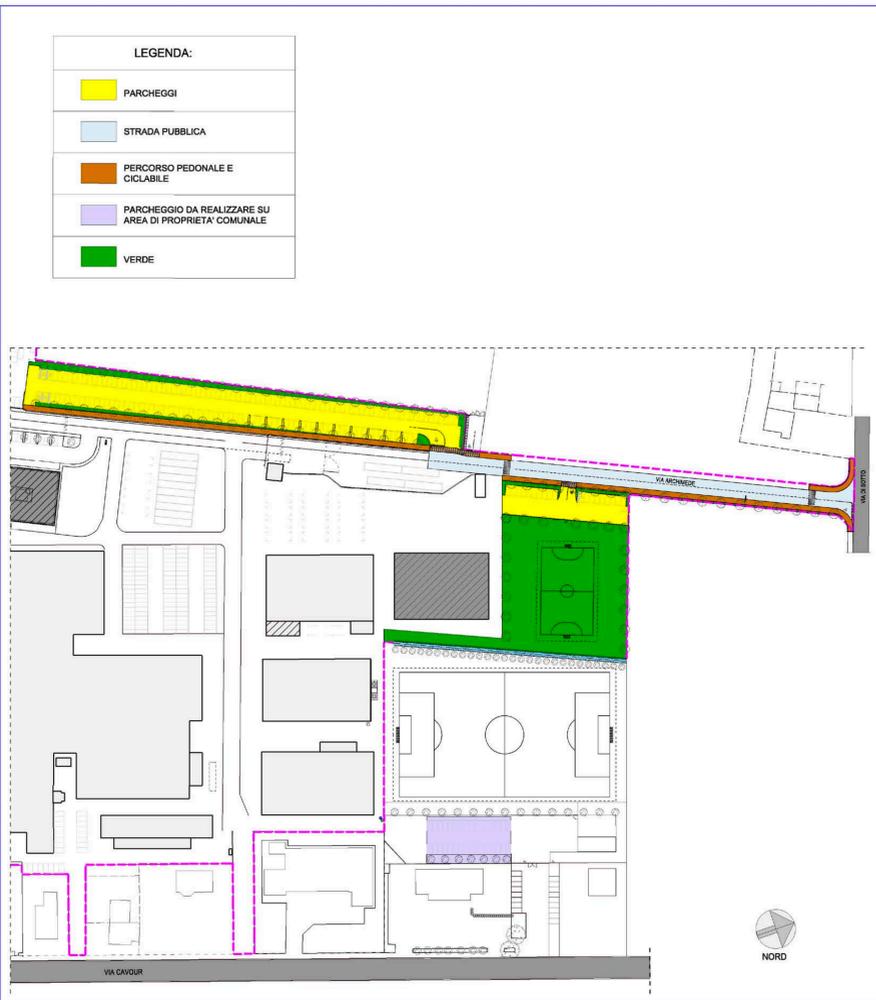


LEGENDA:

PAVIMENTAZIONI	
	ASFALTO
	AUTOBLOCCANTE
	ASFALTO CON COLORAZIONE SUPERFICIALE
AREE VERDI	
	PRATO
PIANTUMAZIONI	
	CARPINO BIANCO (CARPINUS BETULUS)
	ACERO CAMPESTRE (ACER CAMPESTRE)
	FRASSINO MAGGIORE (FRAXINUS EXCELSIOR)
	ALBERO ESISTENTE
SEGNALETICA VERTICALE	
	SEGNALE DI STOP
	INIZIO PERCORSO PEDONALE E CICLABILE
	FINE PERCORSO PEDONALE E CICLABILE
	SEGNALE DI PERICOLO ATTRAVERSAMENTO PEDONI
	PARCHEGGIO PUBBLICO
	PARCHEGGIO DISABILI

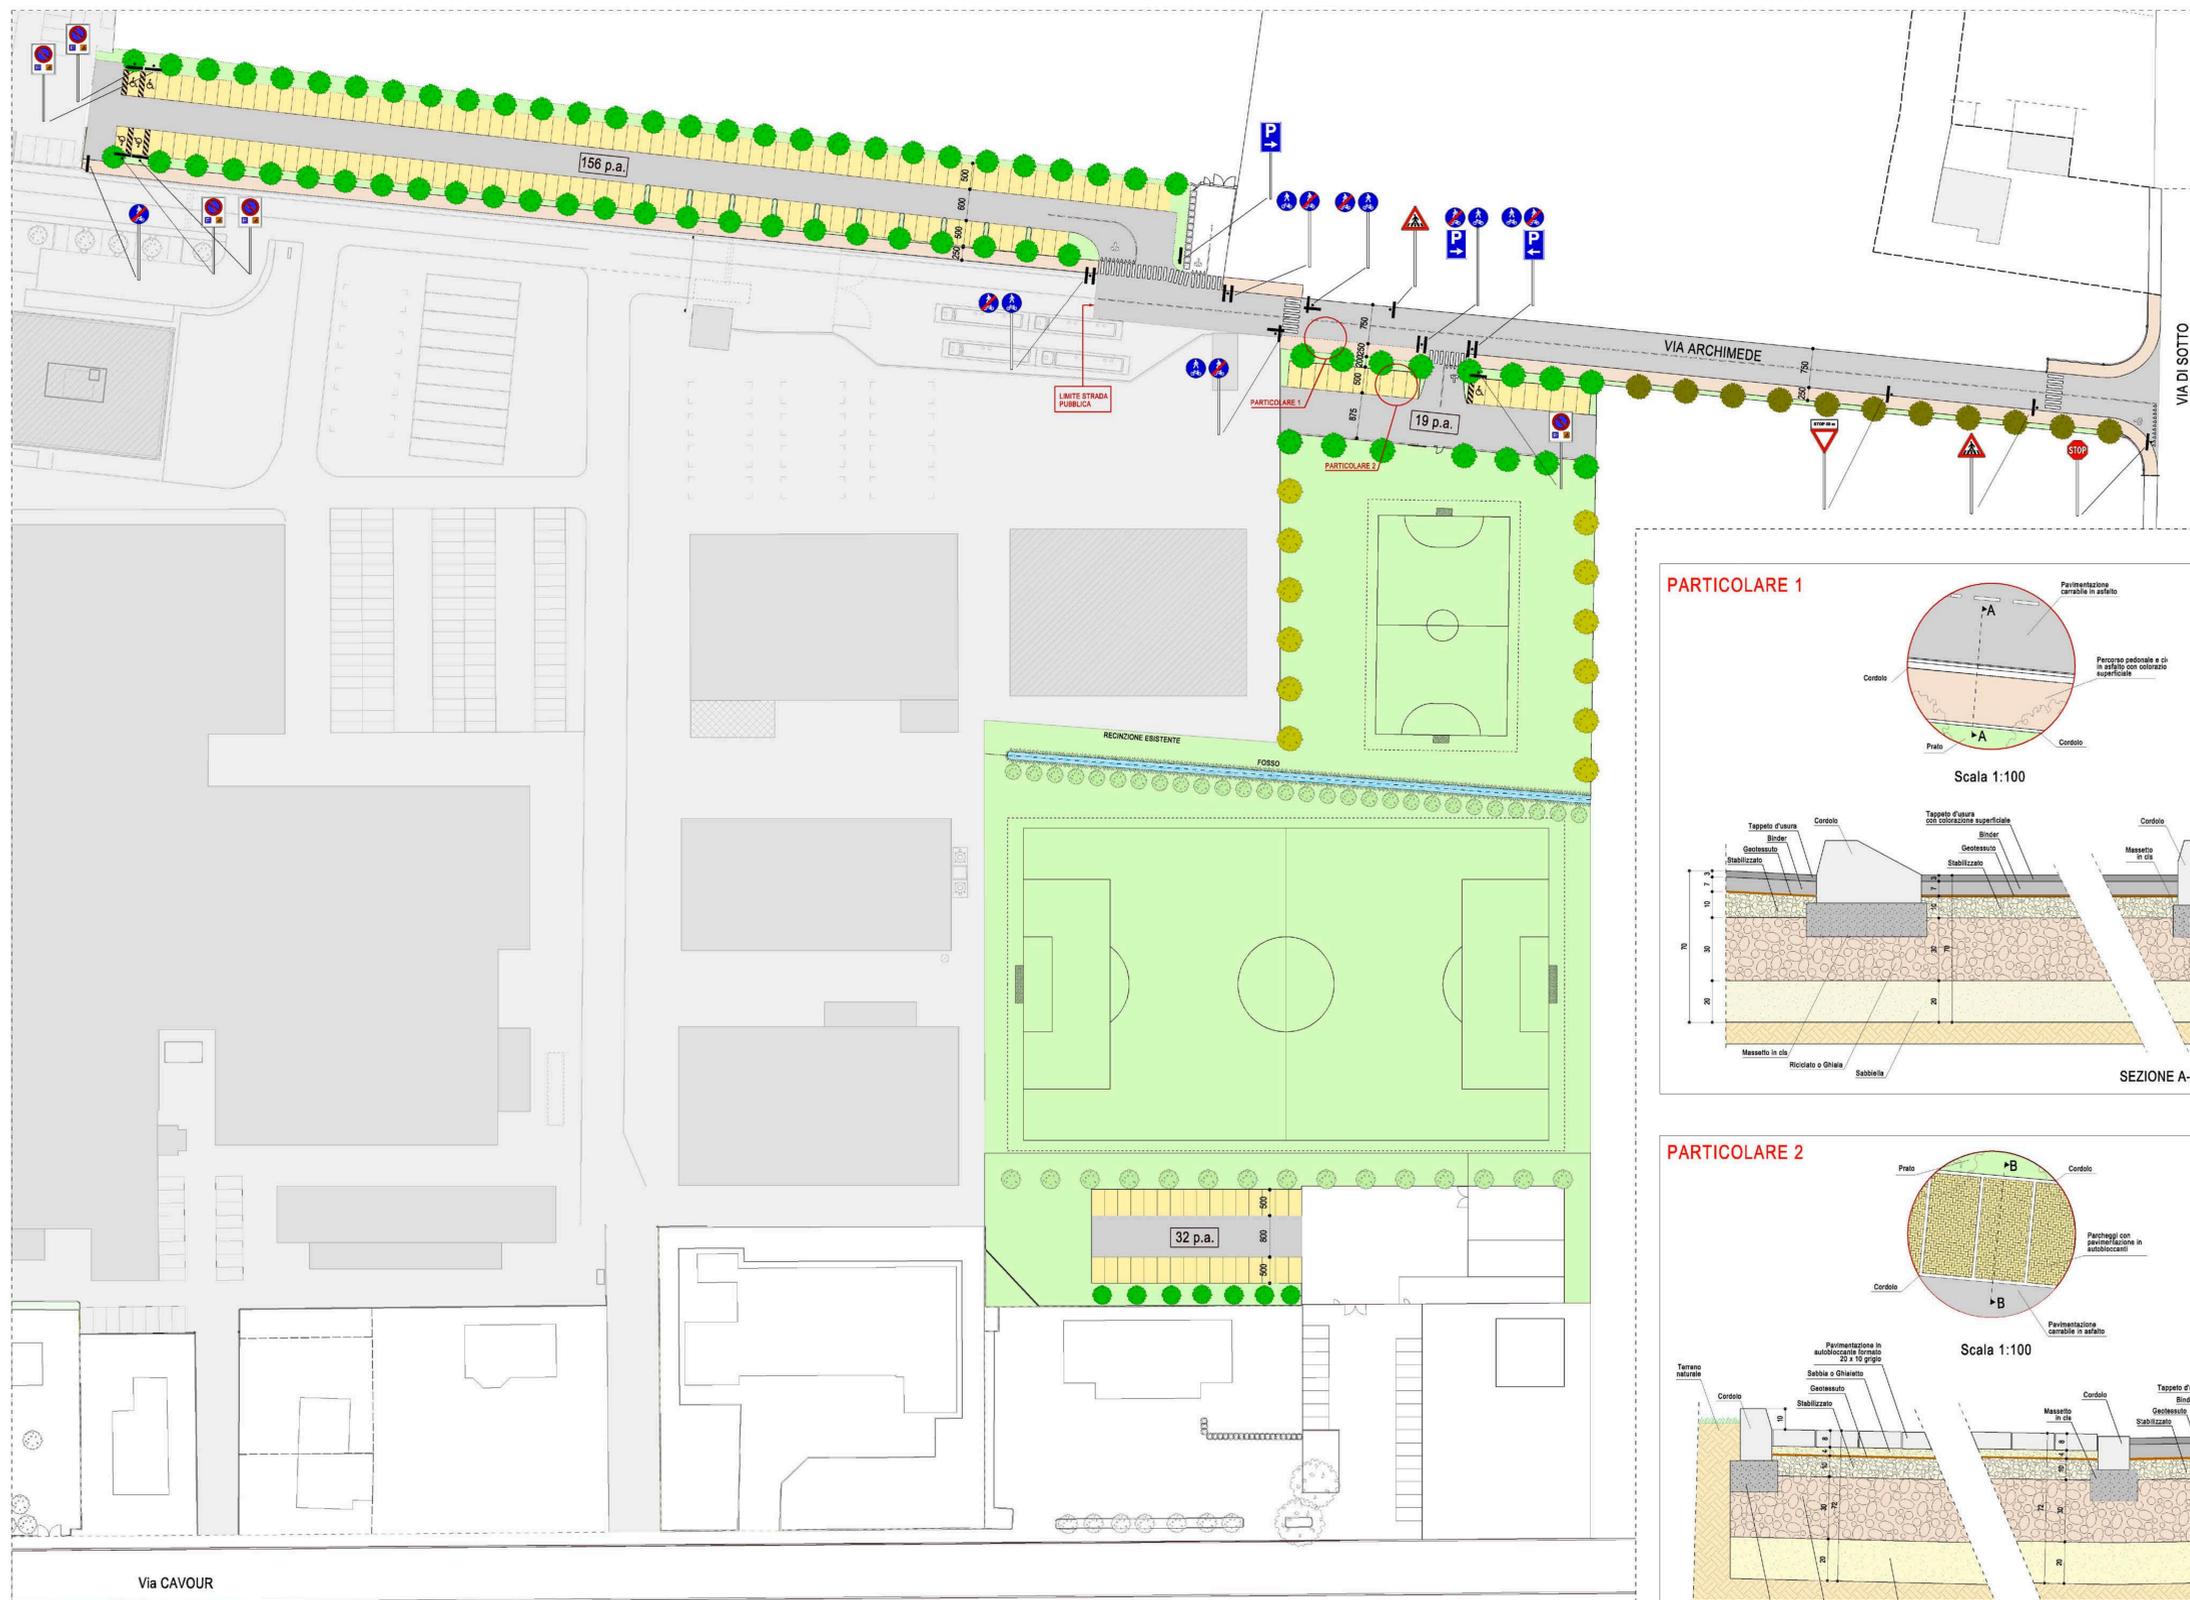

PLANIMETRIA DI INDIVIDUAZIONE DELLE AREE DI PROGETTO Scala 1:1000

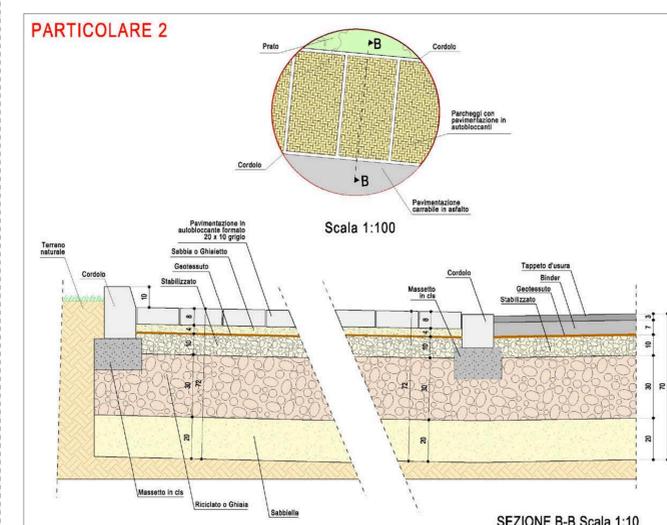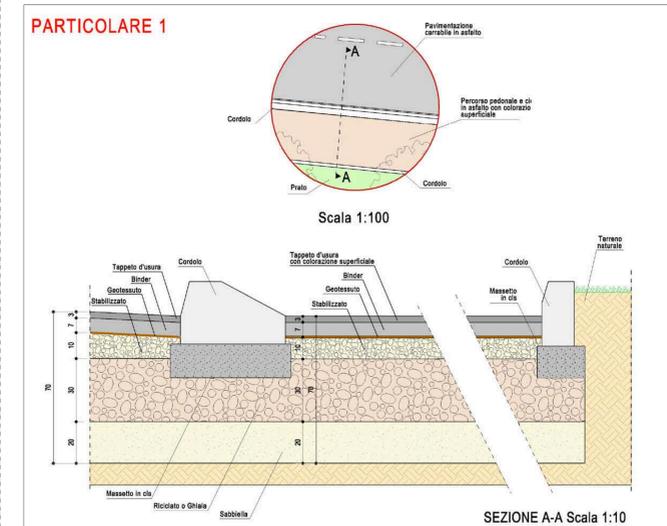

PROGETTO DELLA STRADA E DEL PARCHEGGIO PUBBLICO Scala 1:400